


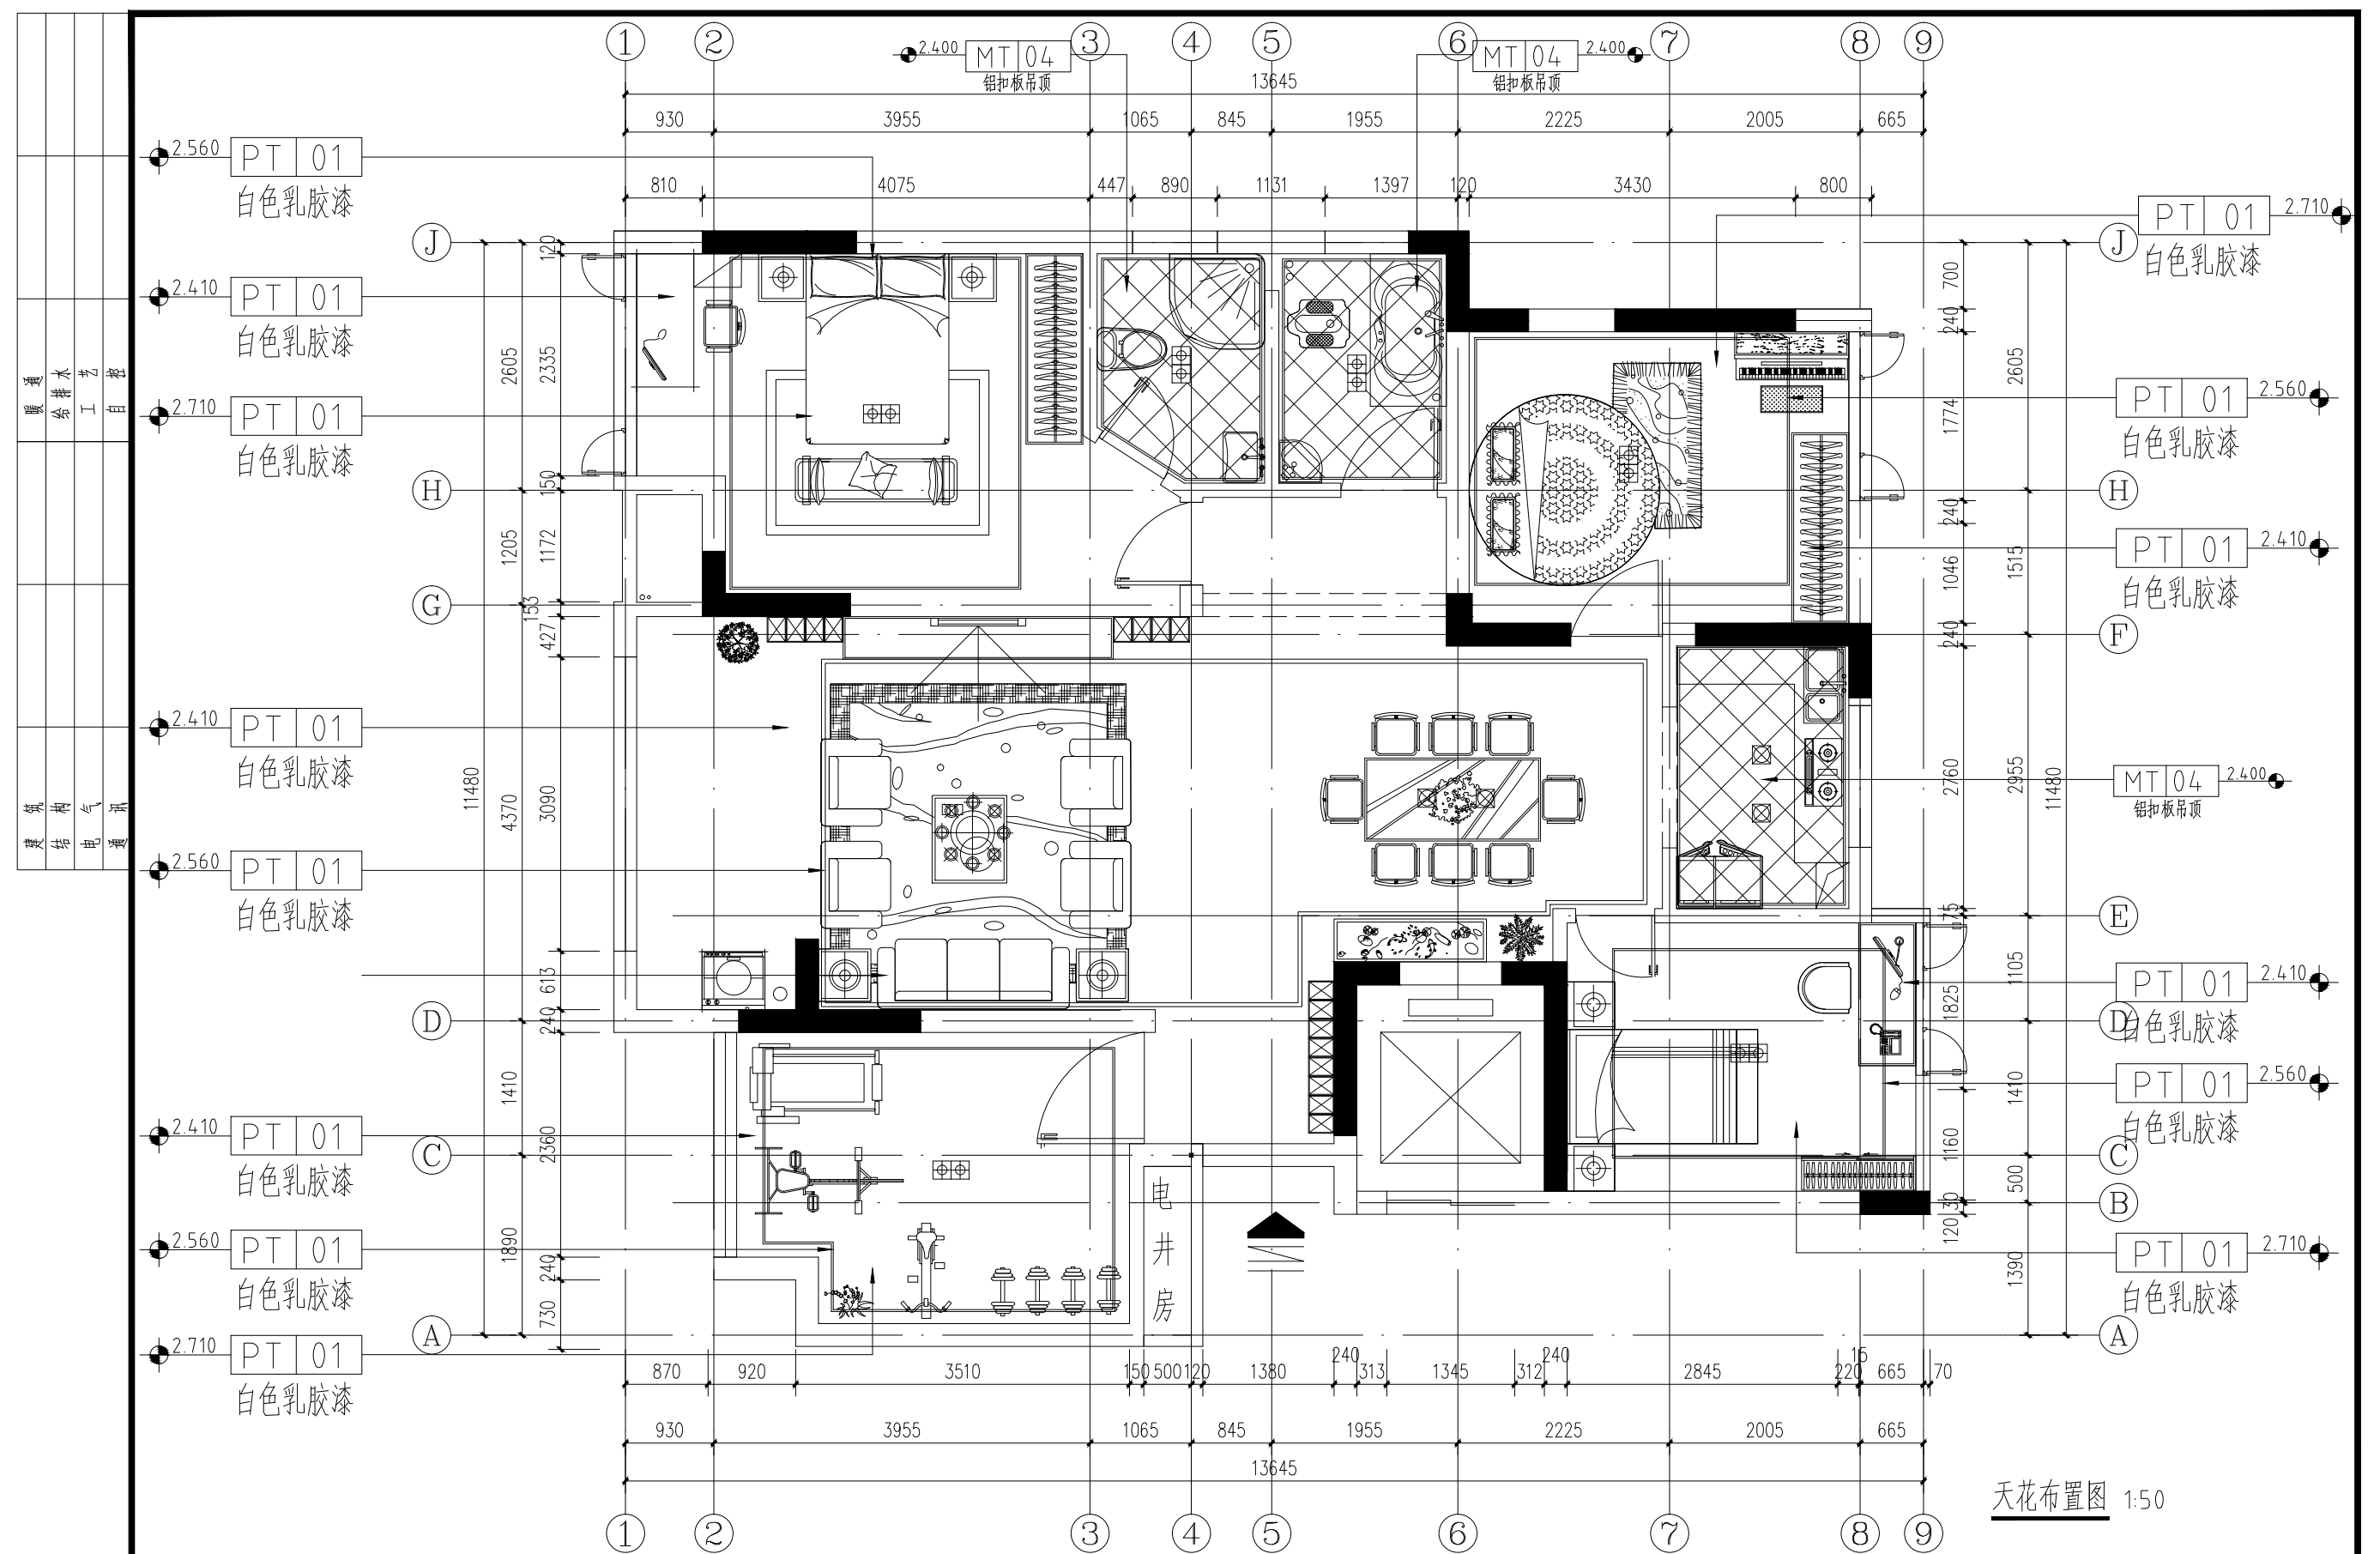

XXX 市建筑设计研究院

审 定			校 对		
审 核			设计负责人		
项目负责人			设 计 人		

工程名称	
项目名称	

图纸名称	天花布置图
------	-------

工程编号		阶 段	施工图
图 号	JS-06	日 期	04.08.20
		比 例	1: 50