


建筑							
结构							
电气							
暖通							
给排水							
工艺							
自控							

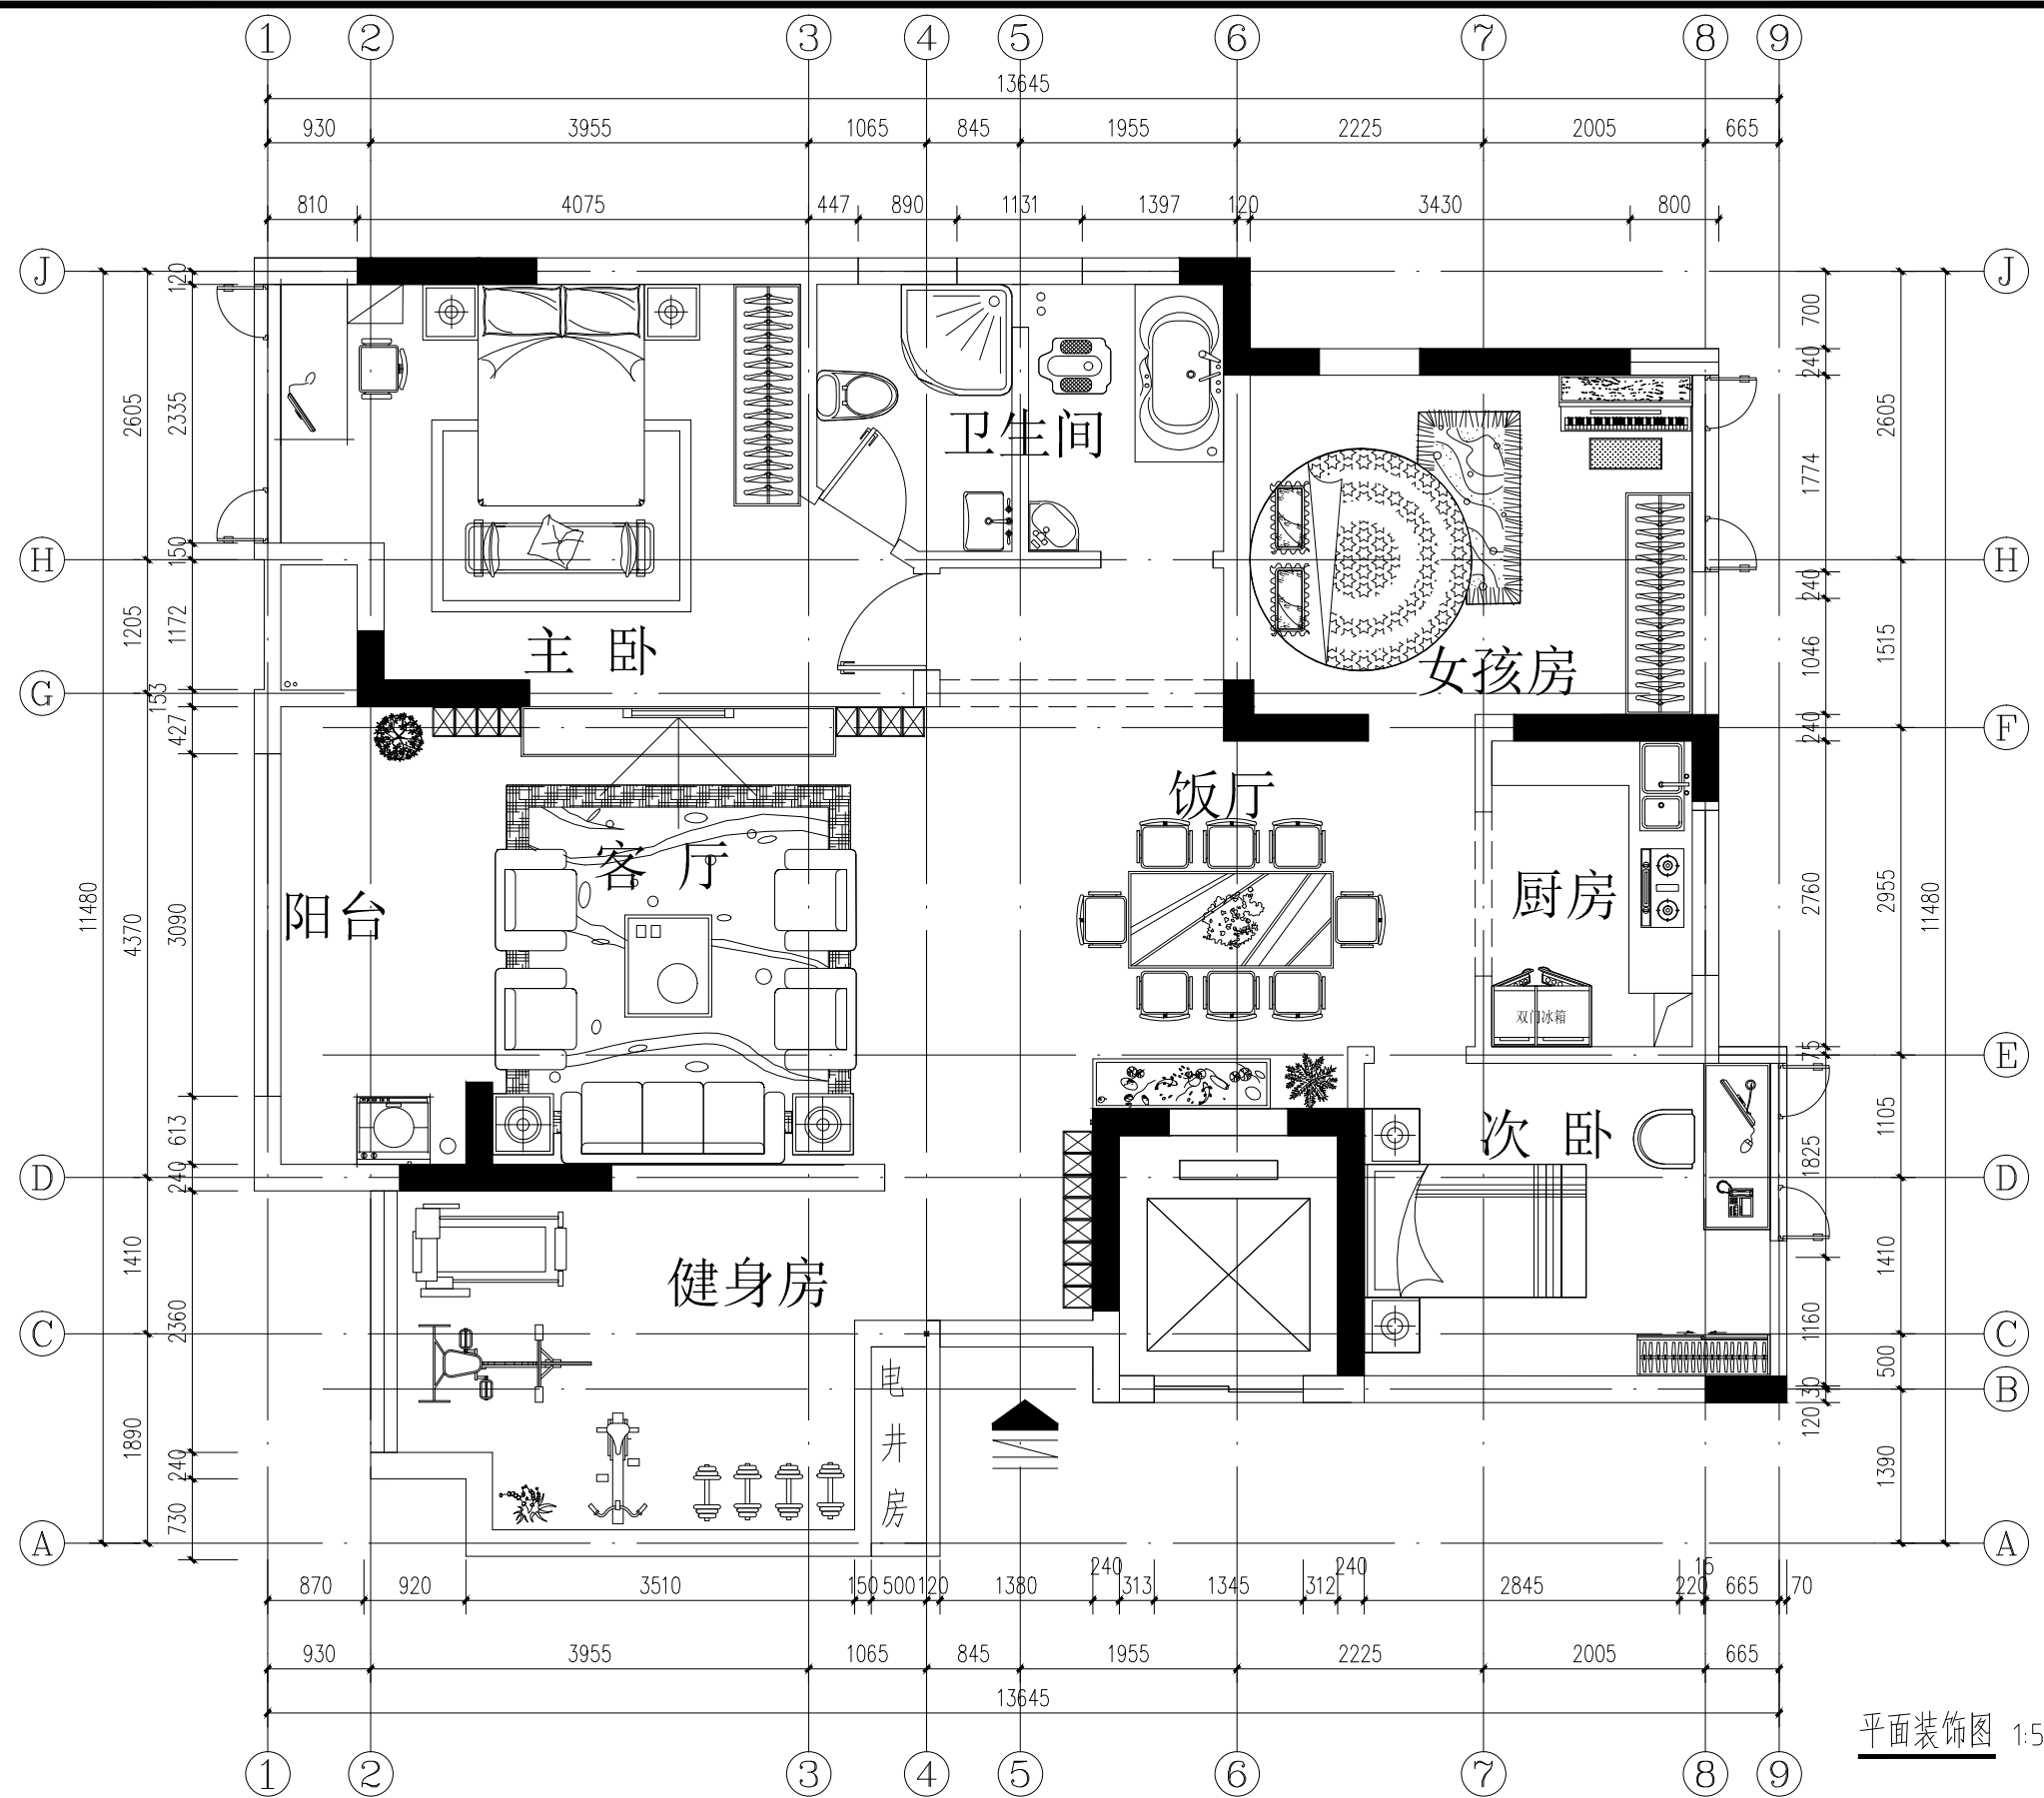

	XXX 市建筑设计研究院	审 定			校 对			工程名称		图纸 名称	平面装饰图	工程编号		阶 段	施 工 图
		审 核			设计负责人			项目名称				图 号	JS-04	日 期	04.08.20
		项目负责人			设 计 人							比 例	1: 50		