


建筑				暖通
结构				给排水
电气				工艺
暖通				自控

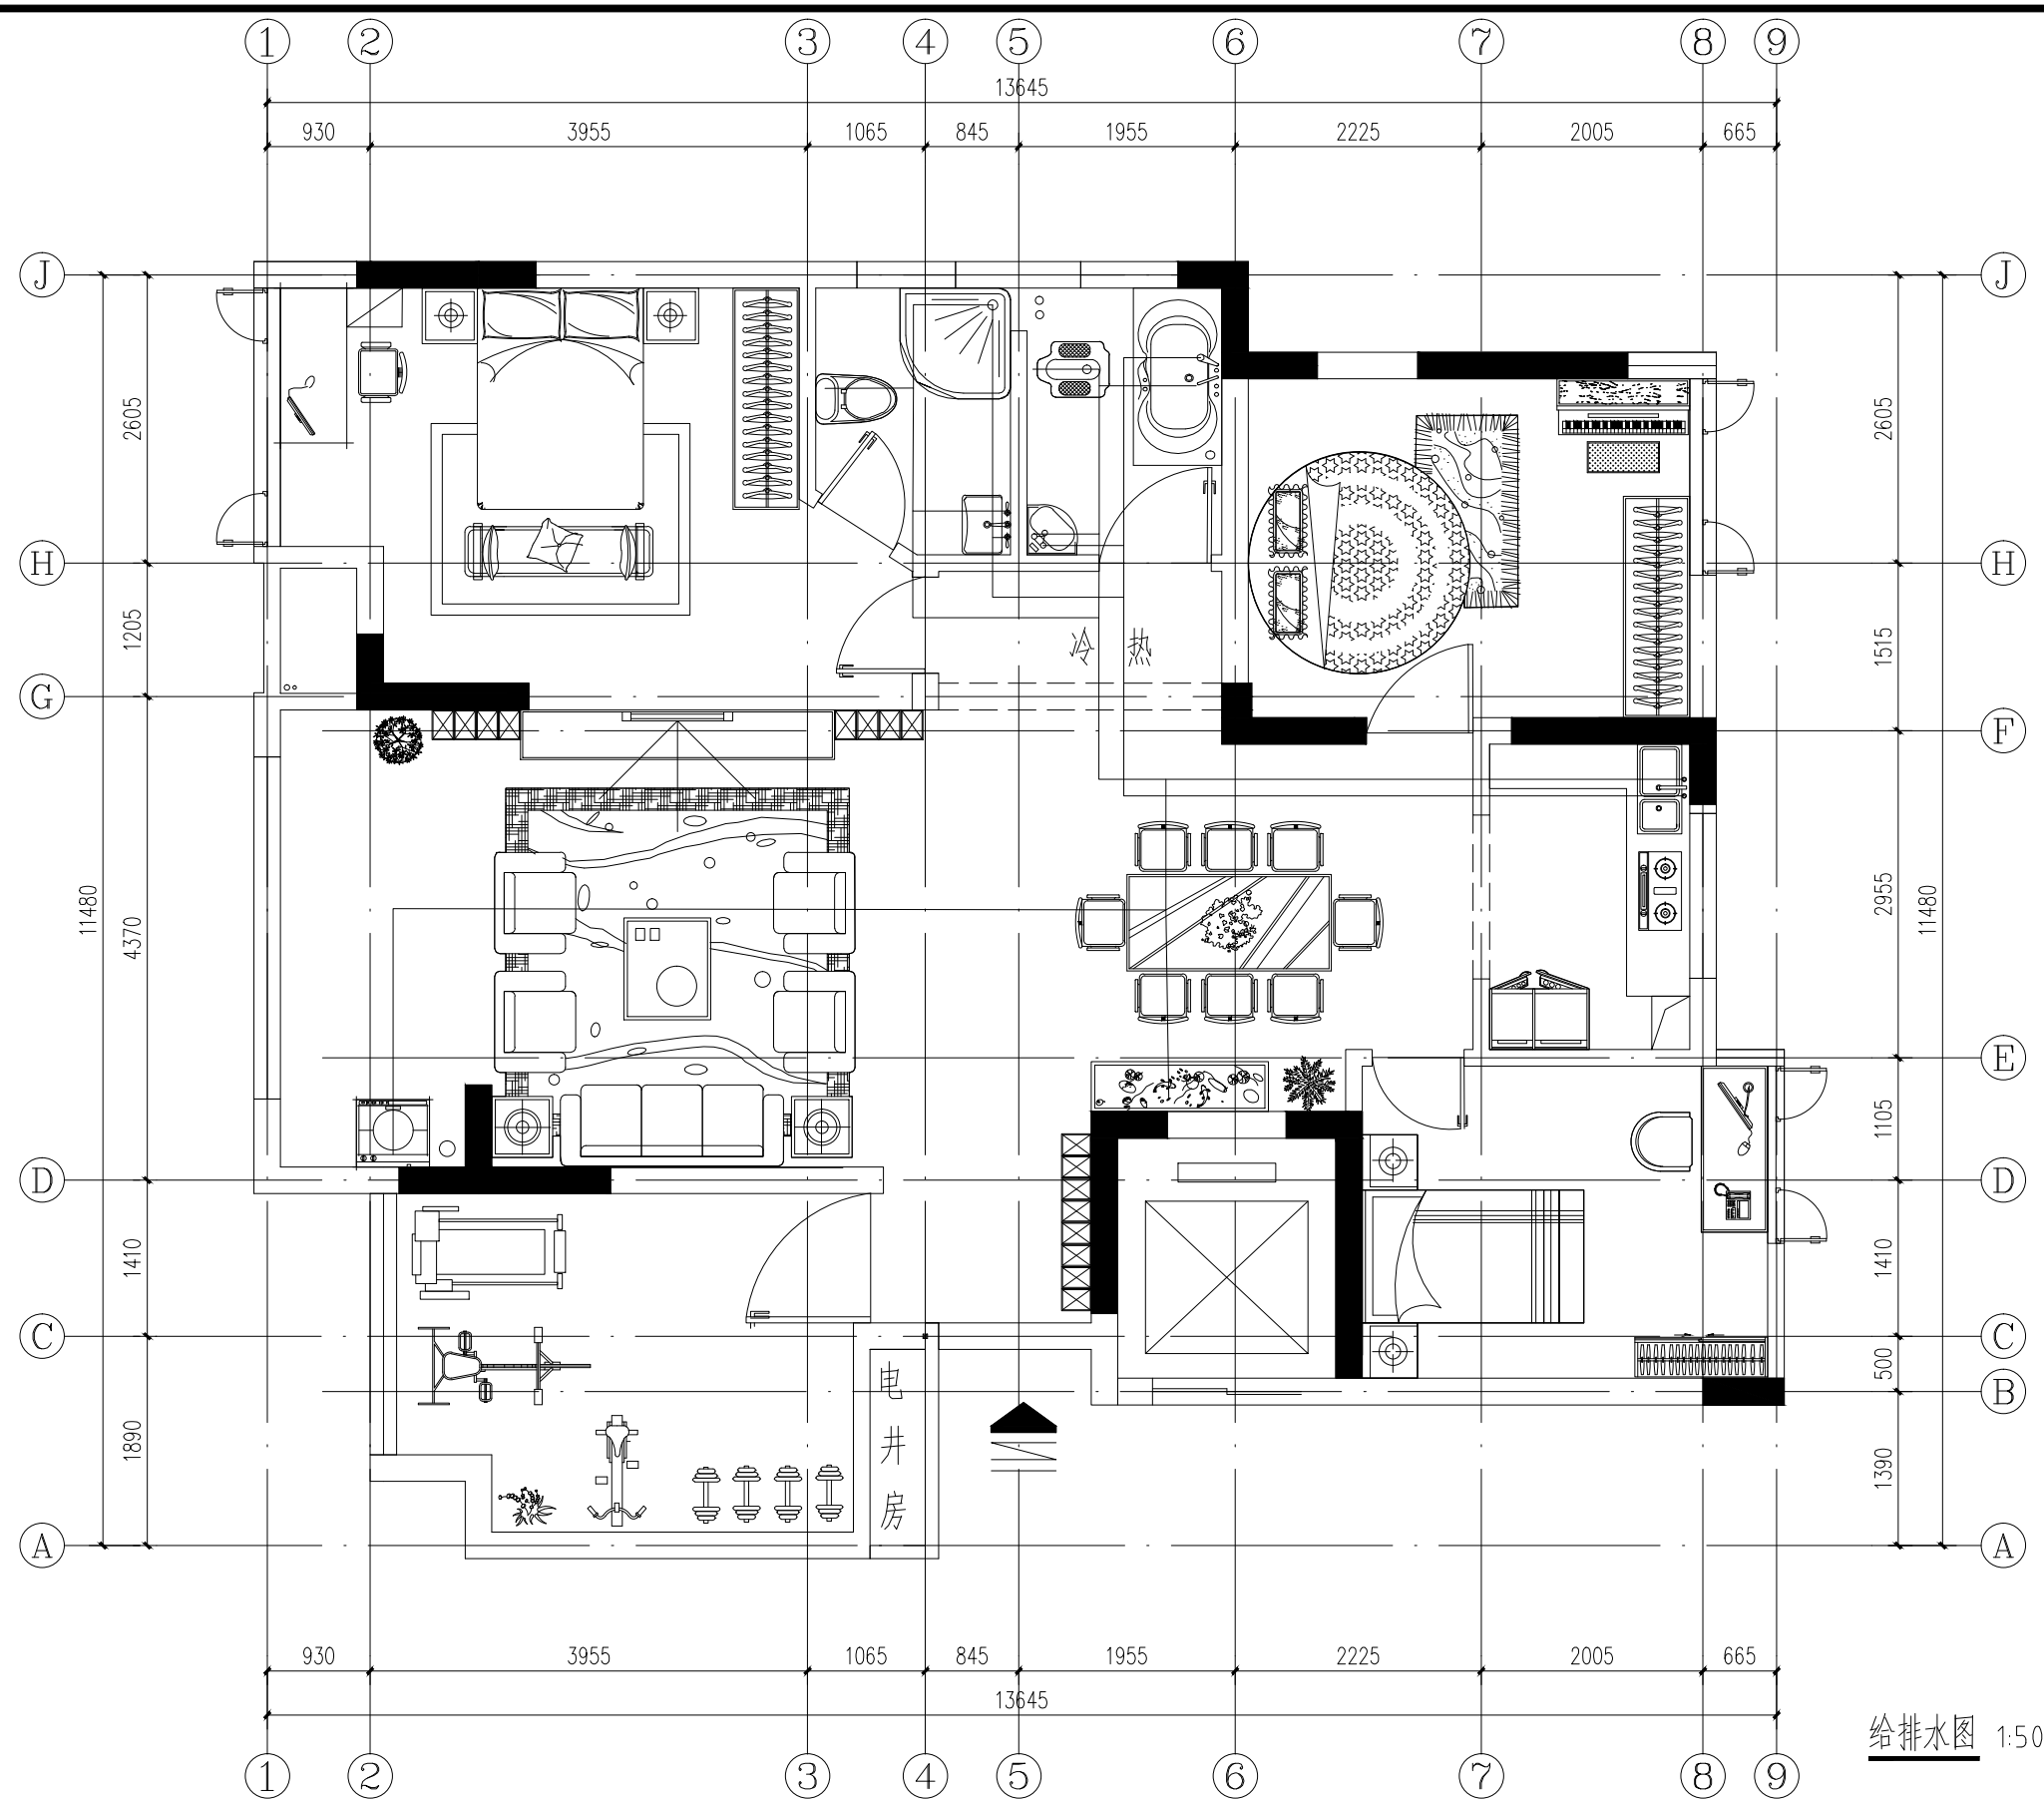

给排水图 1:50

XXX 市建筑设计研究院

审 定			校 对		
审 核			设计负责人		
项目负责人			设 计 人		

工程名称	
项目名称	

图纸名称	给排水图
------	------

工程编号		阶 段	施工图
图 号	JS-08	日 期	04.08.20
		比 例	1: 50