





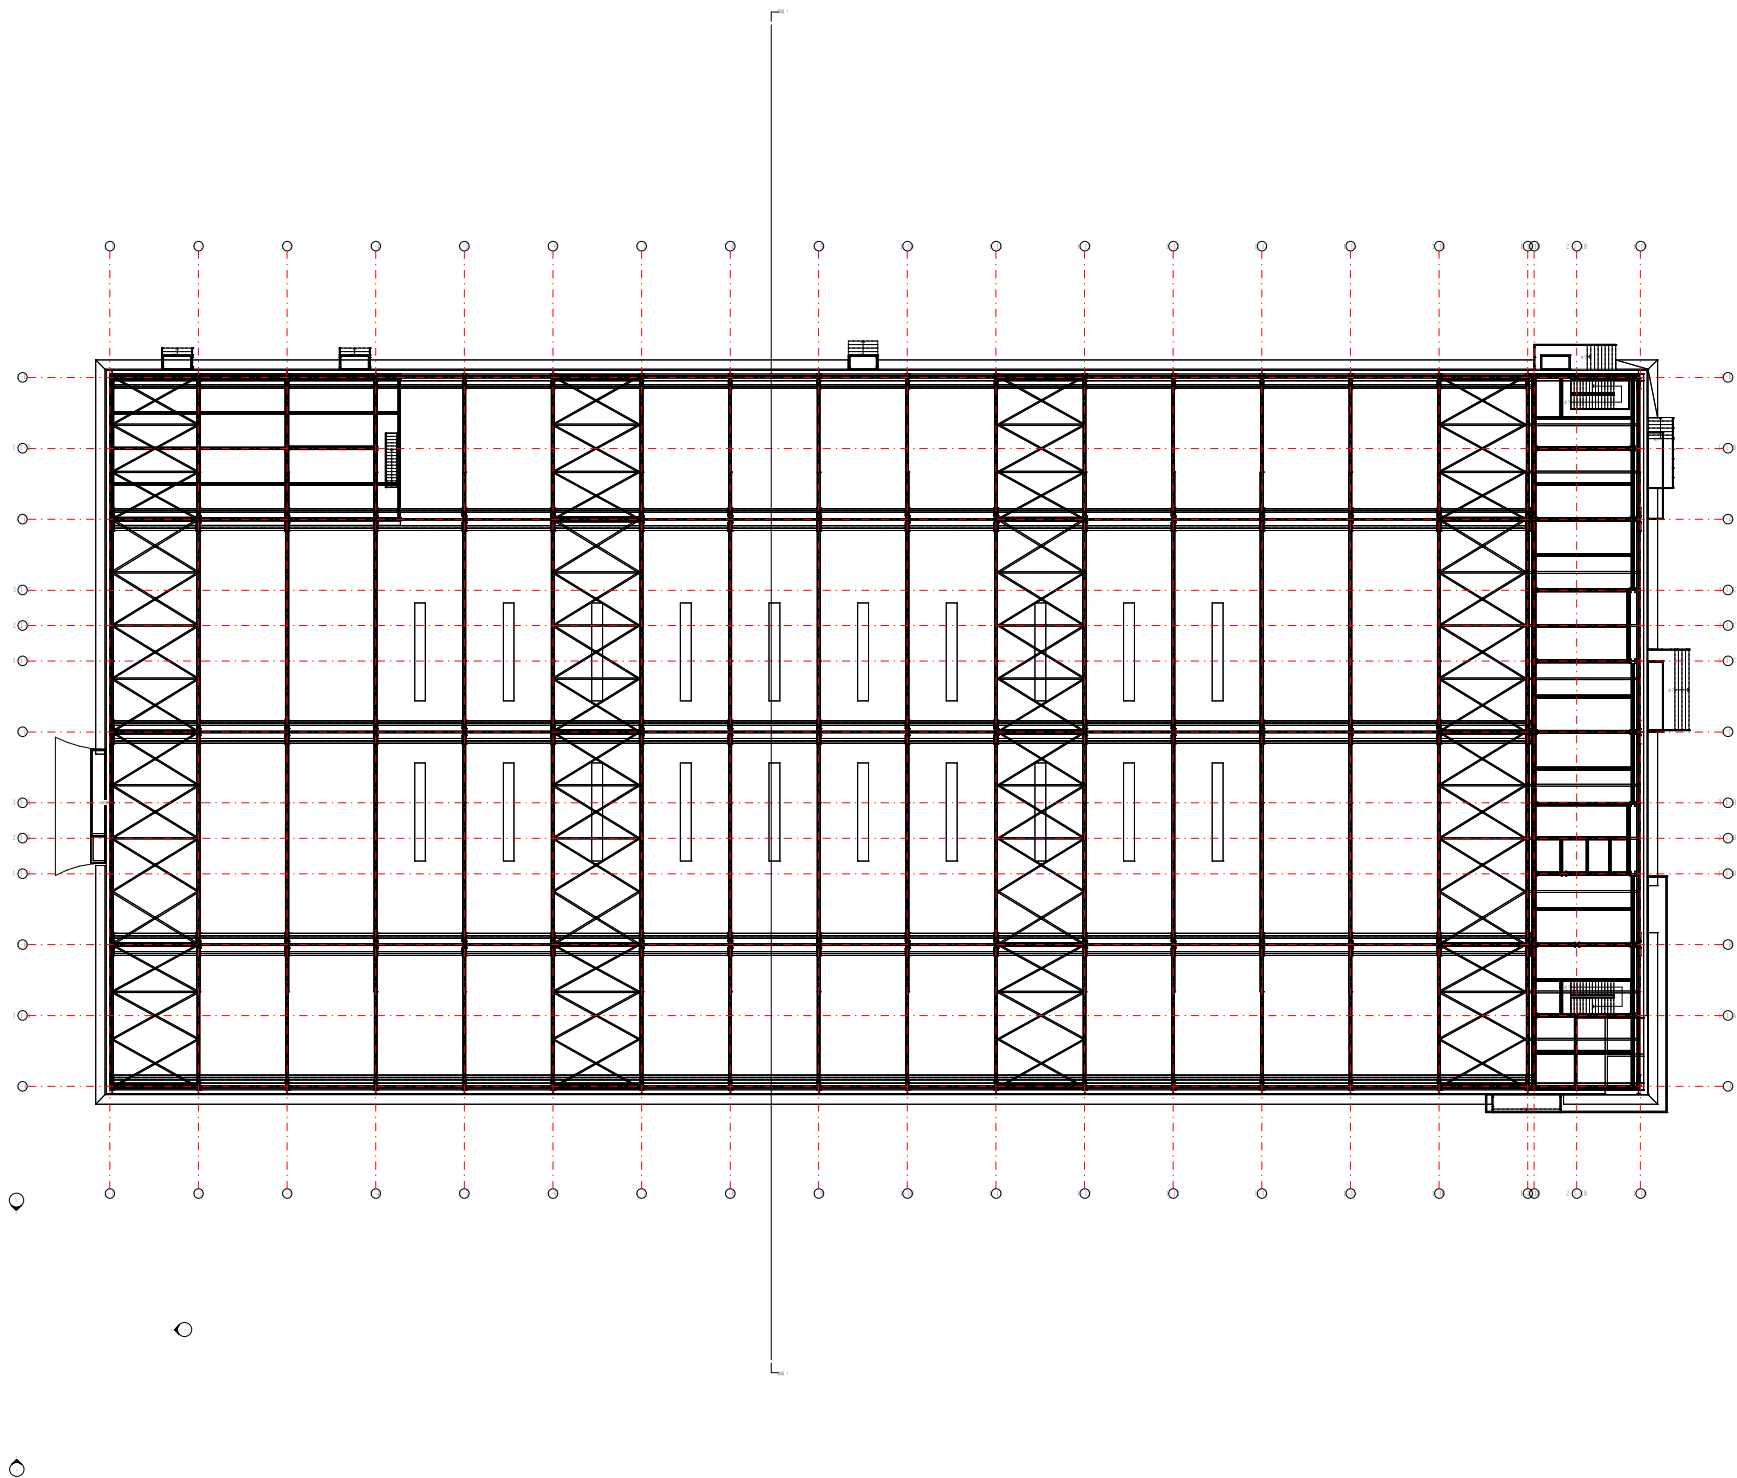


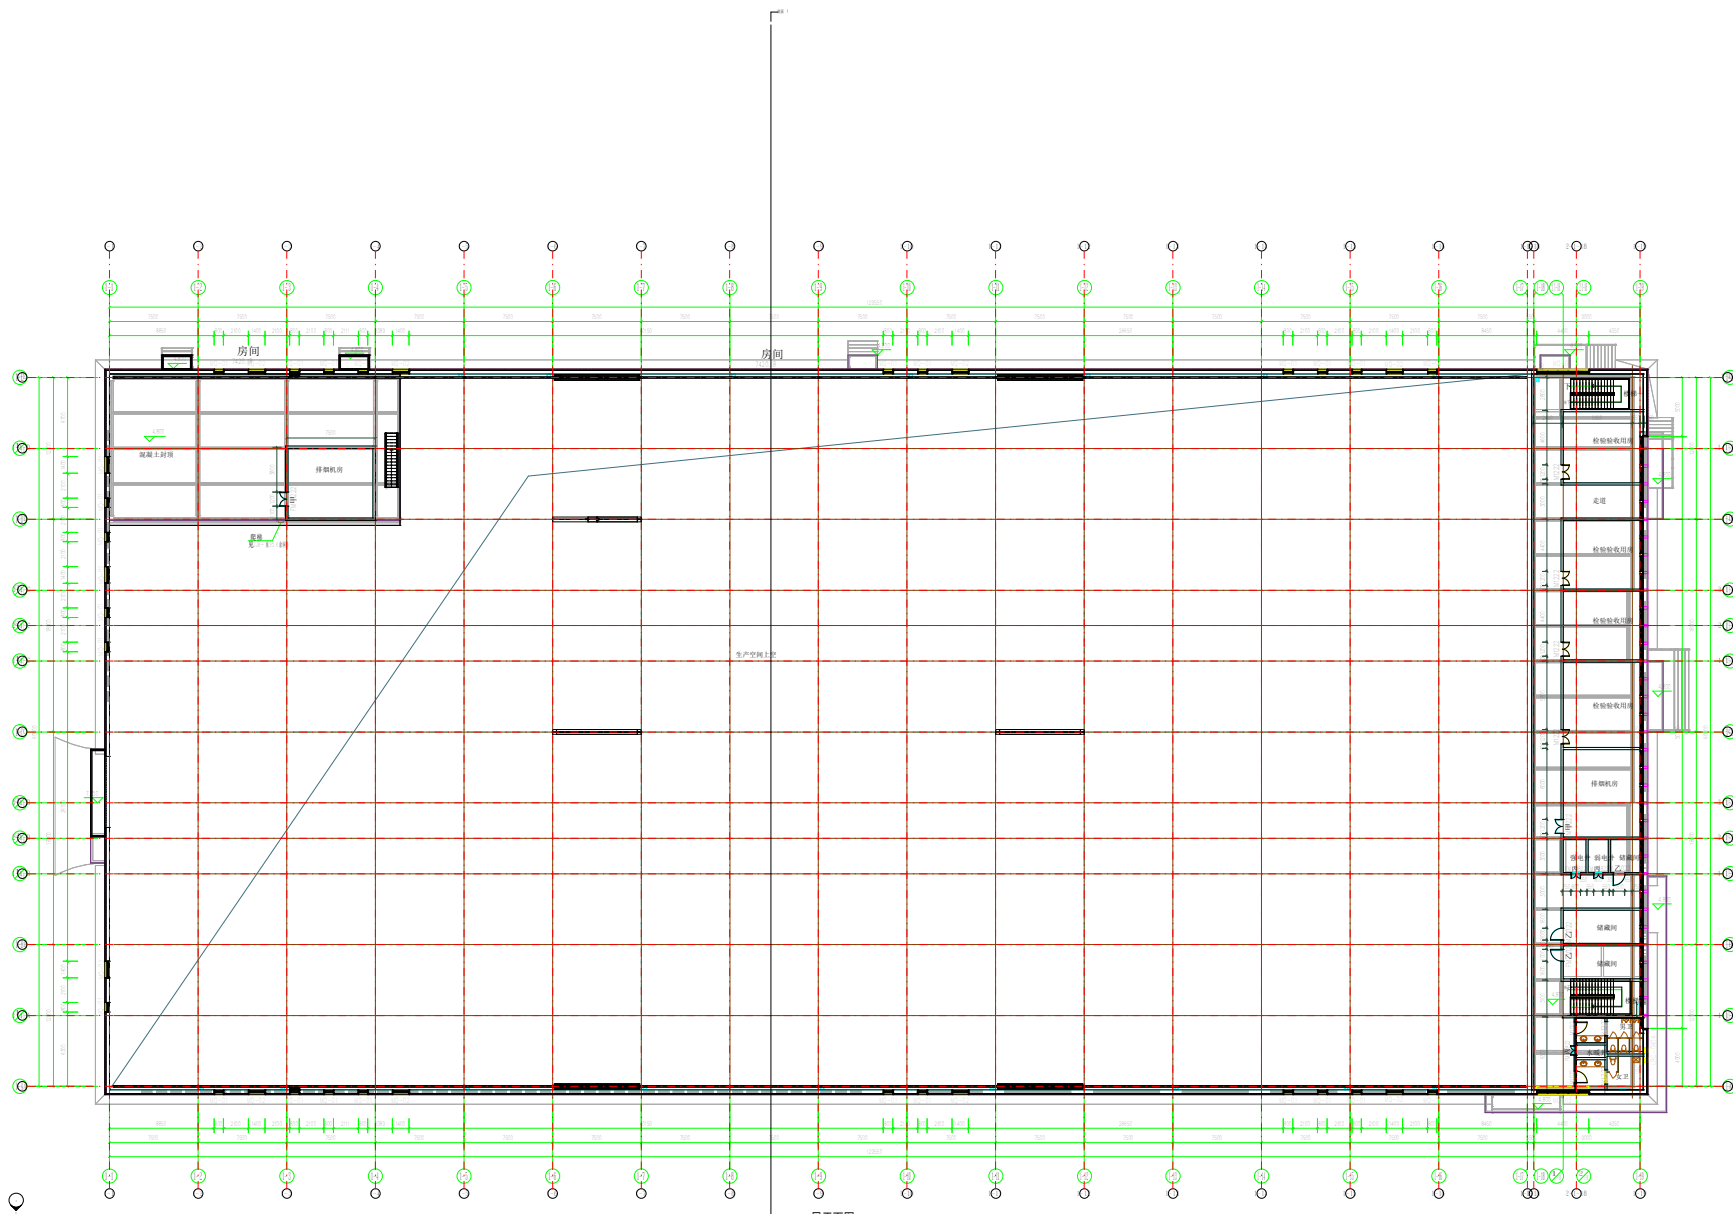



二层平面图 1:150

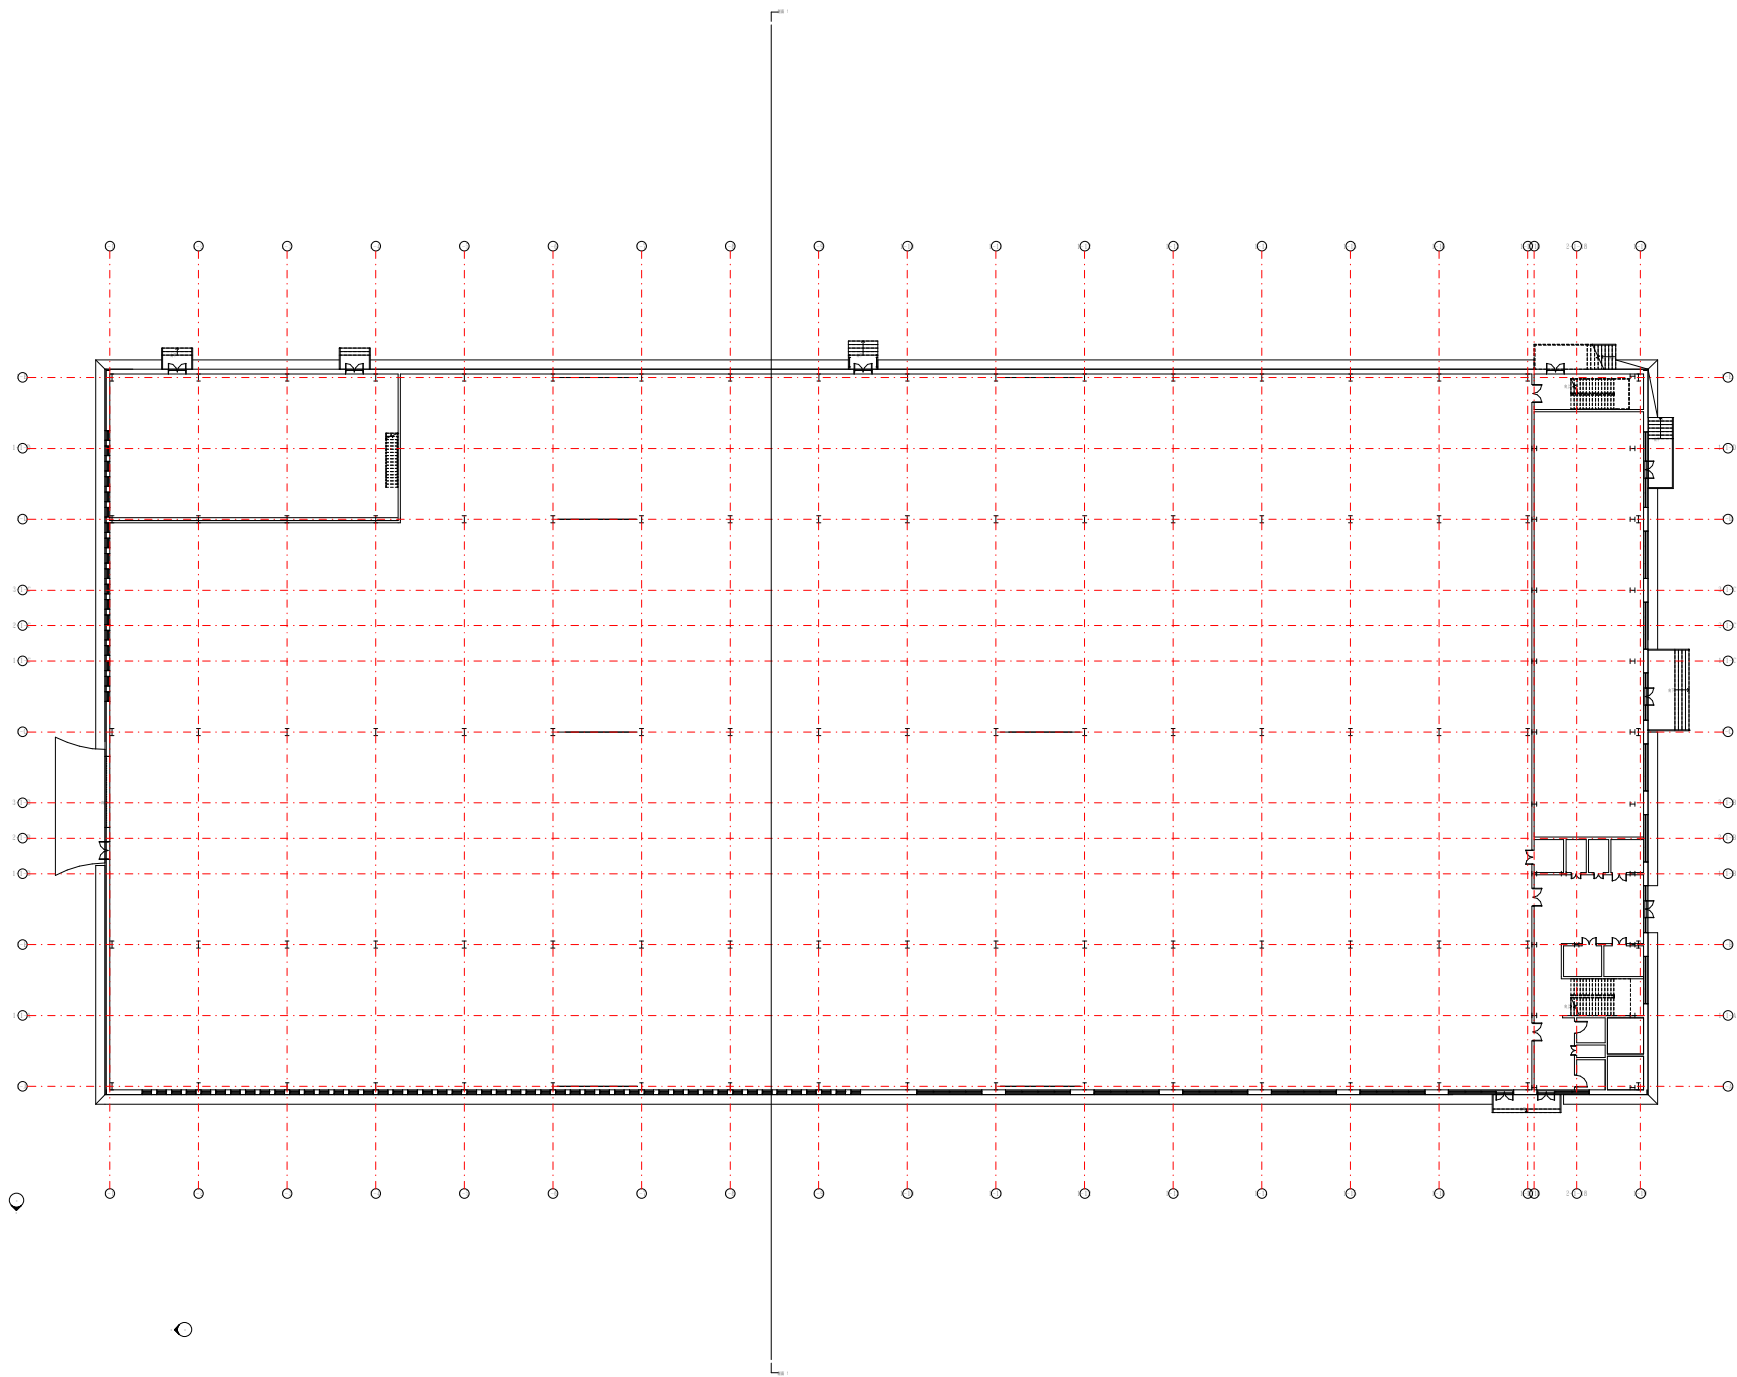


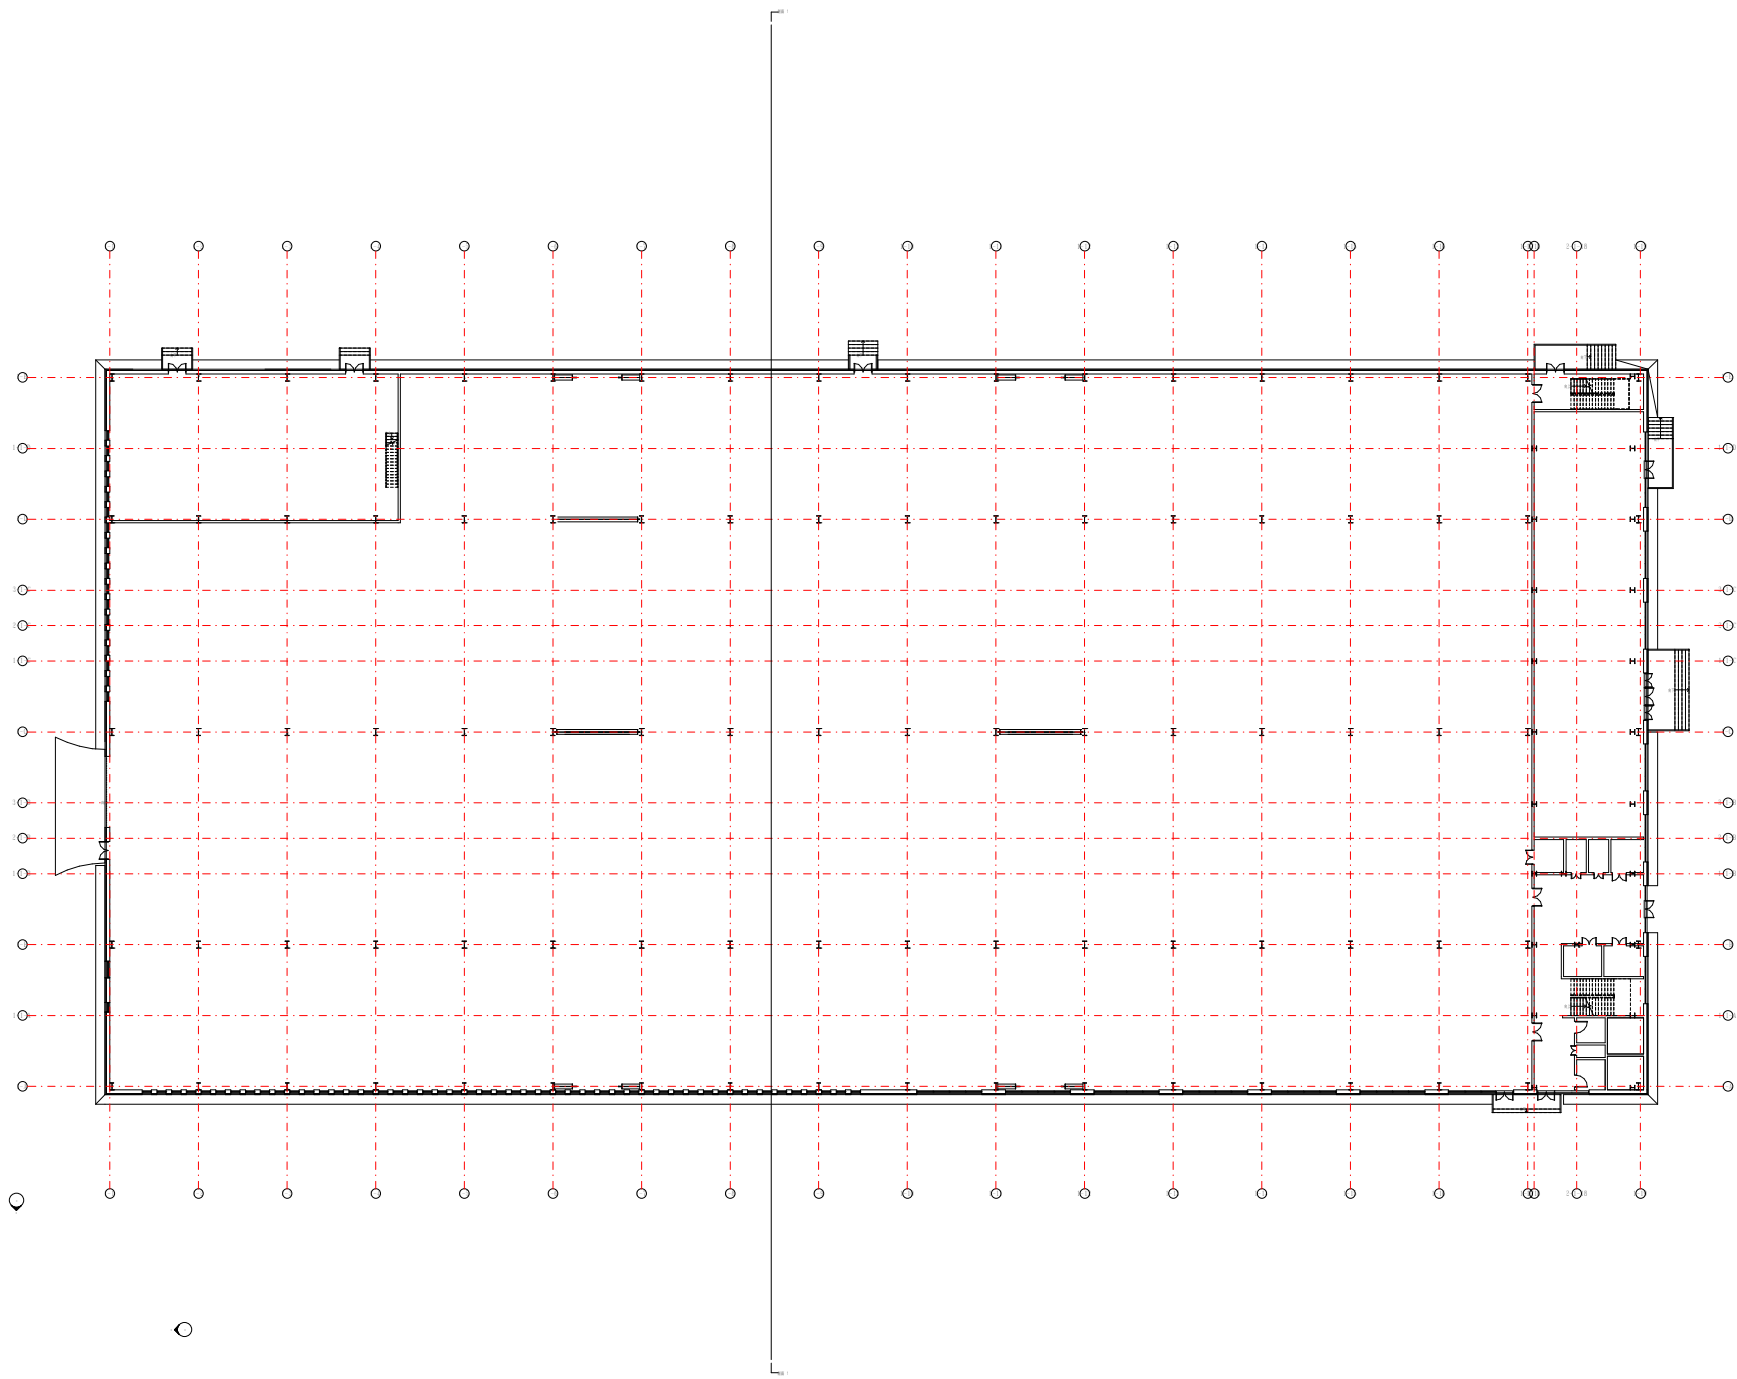


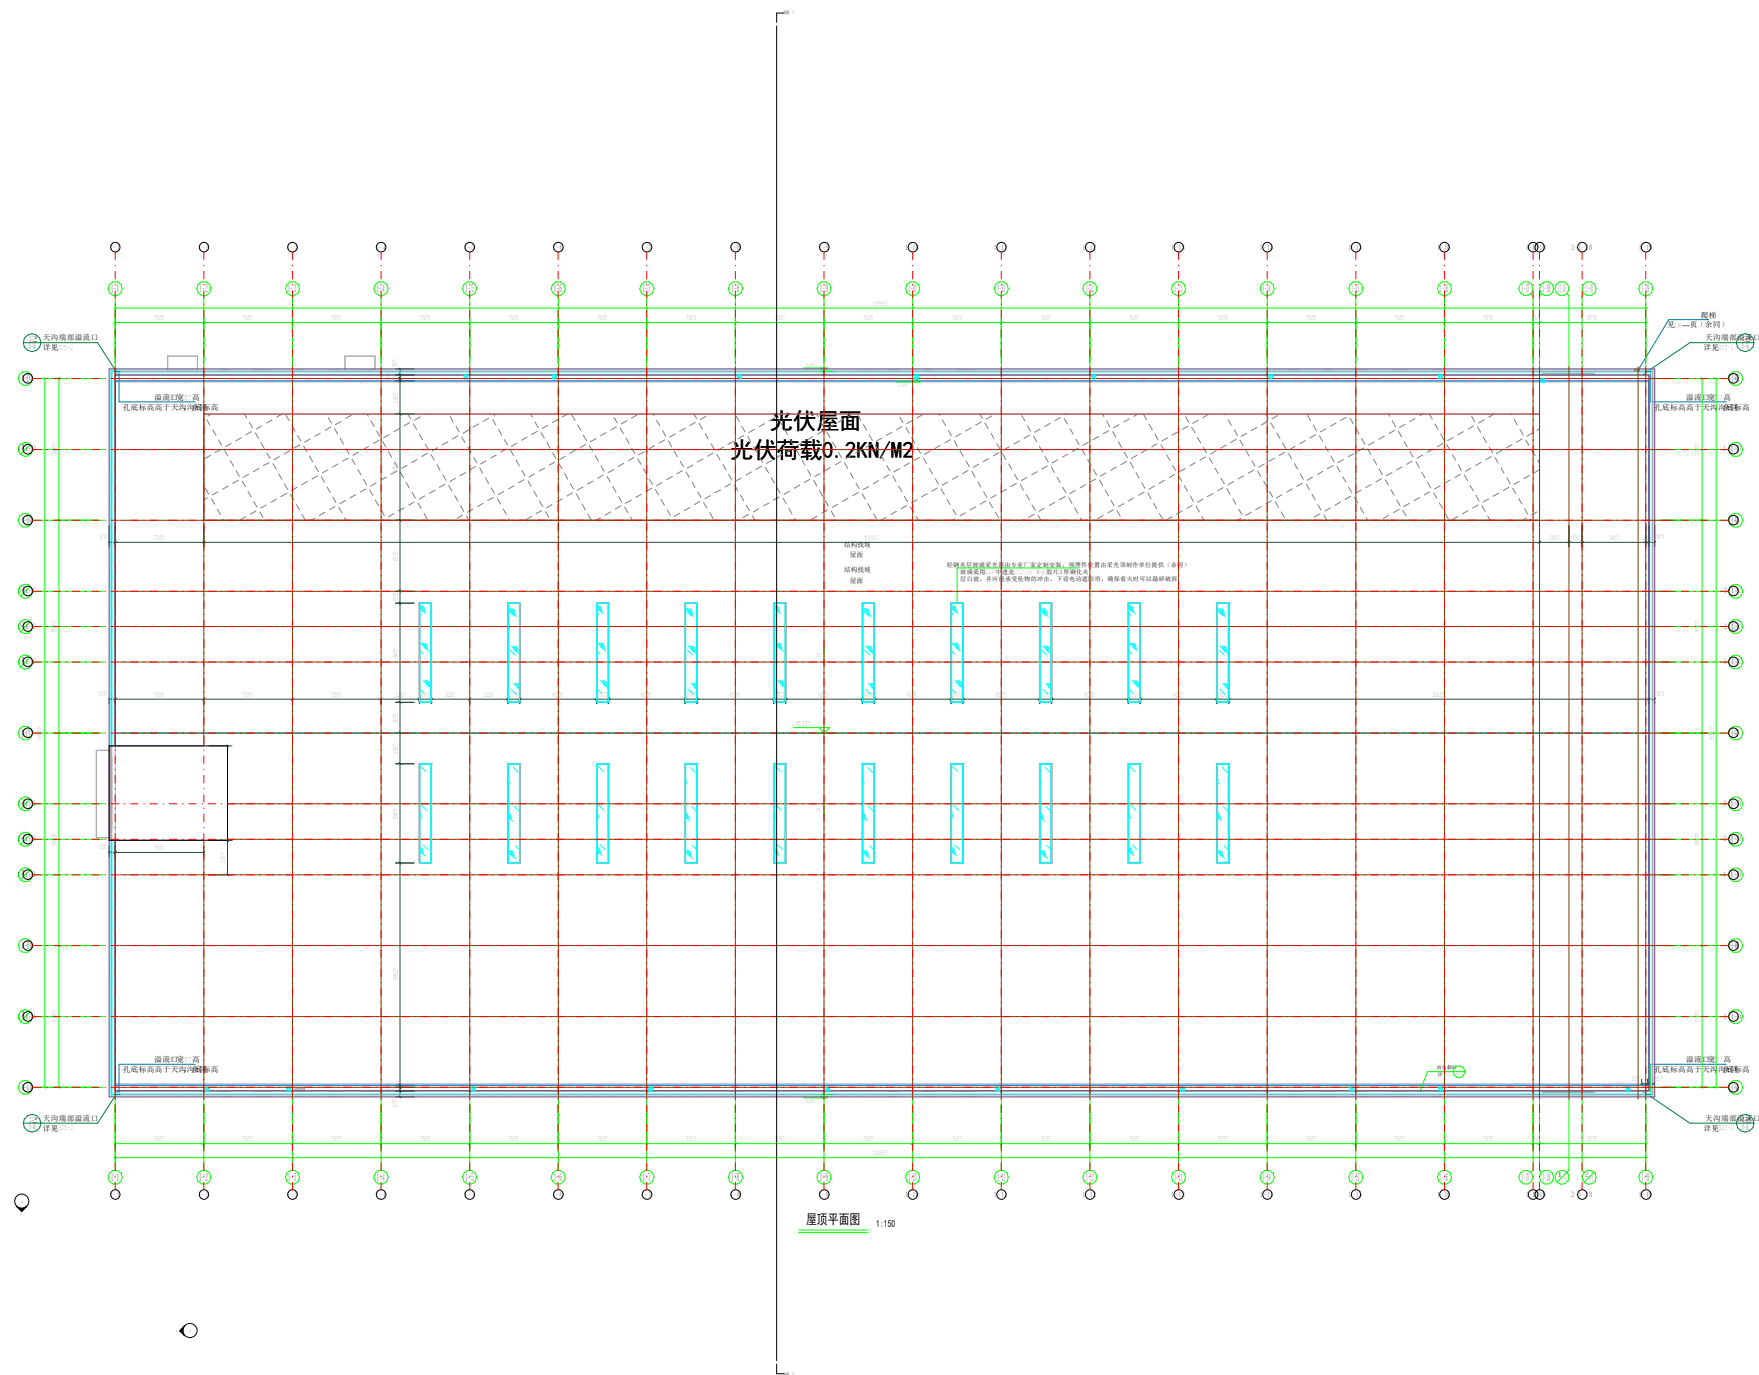

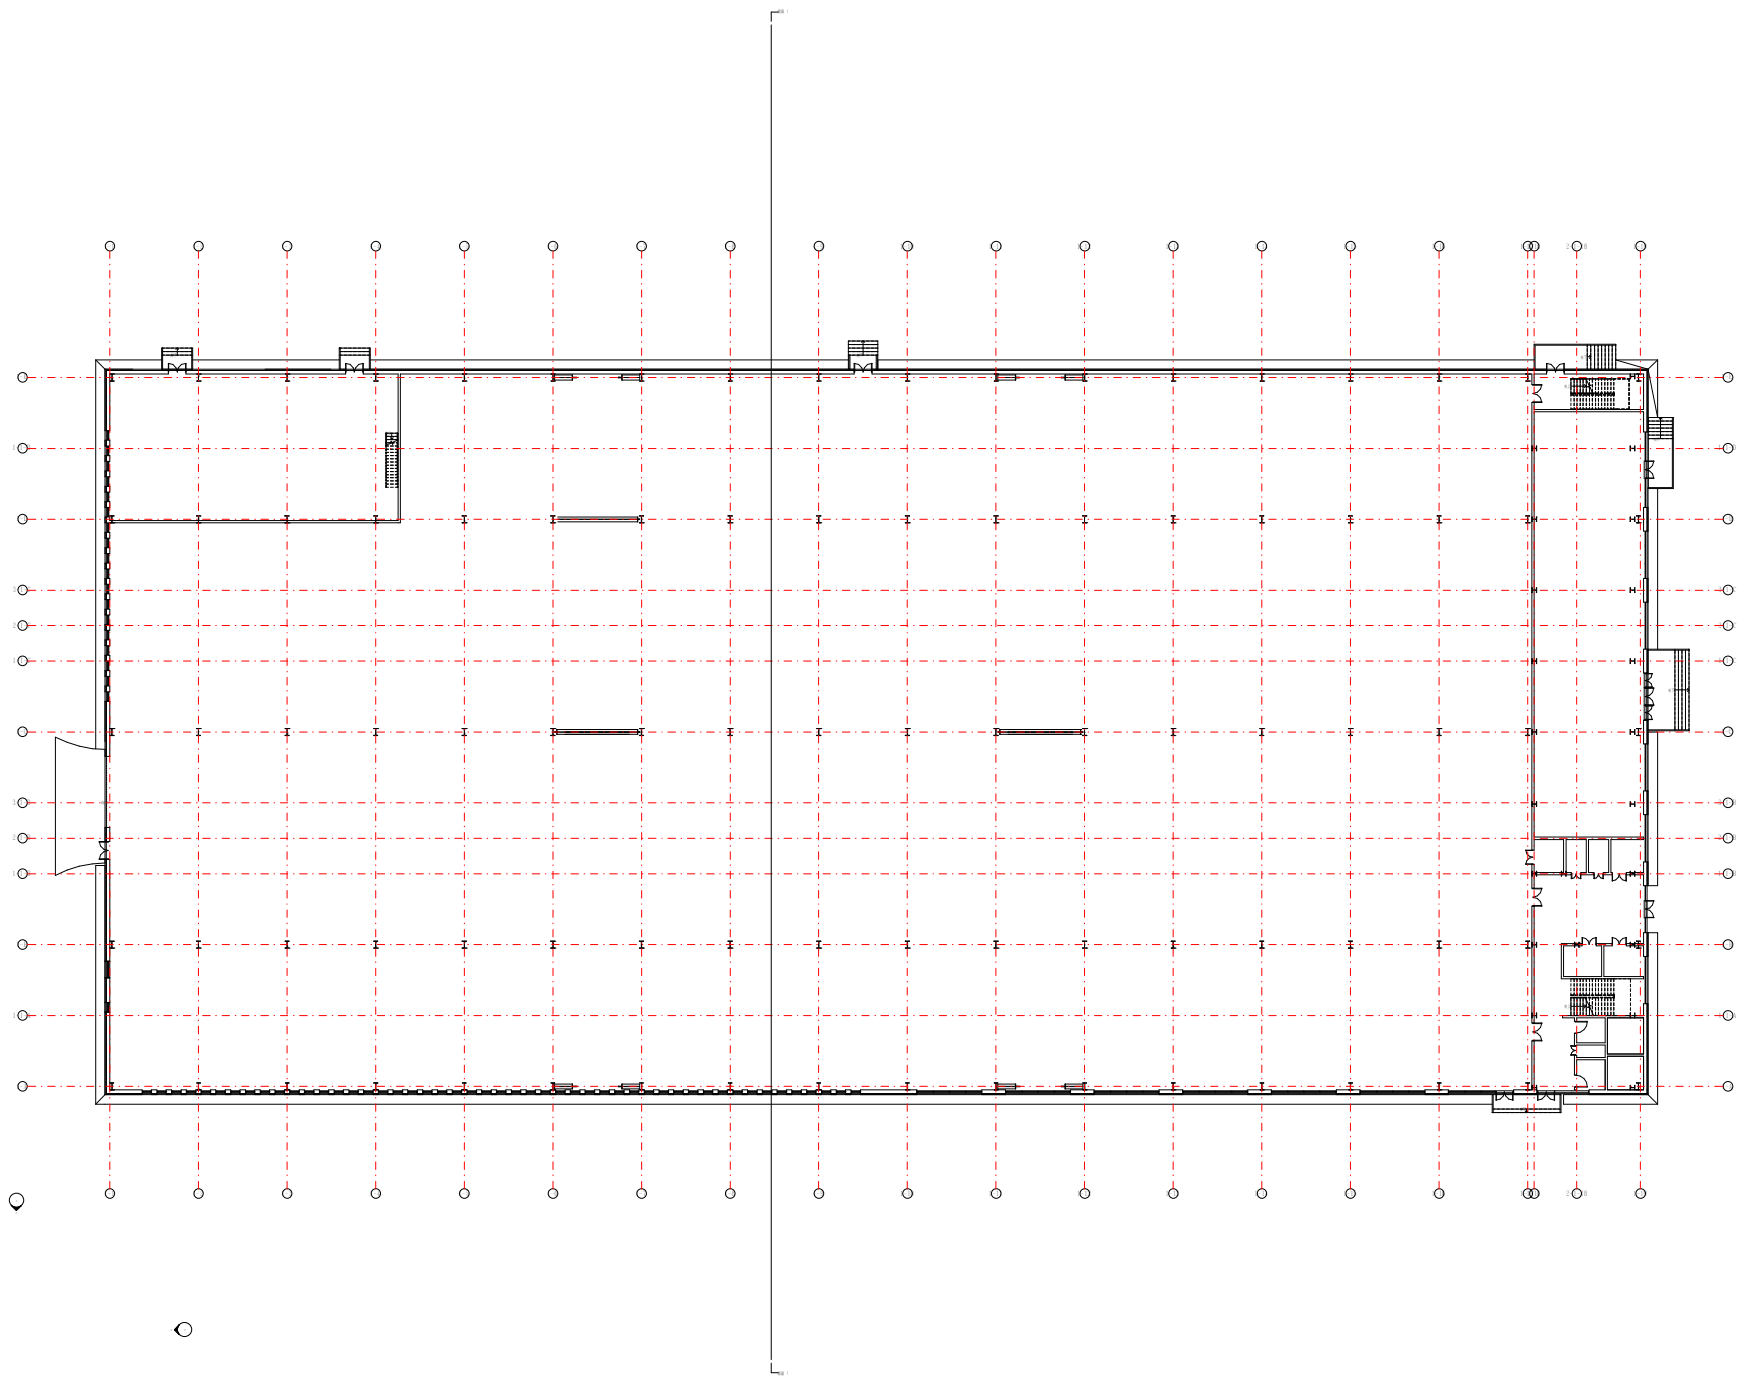


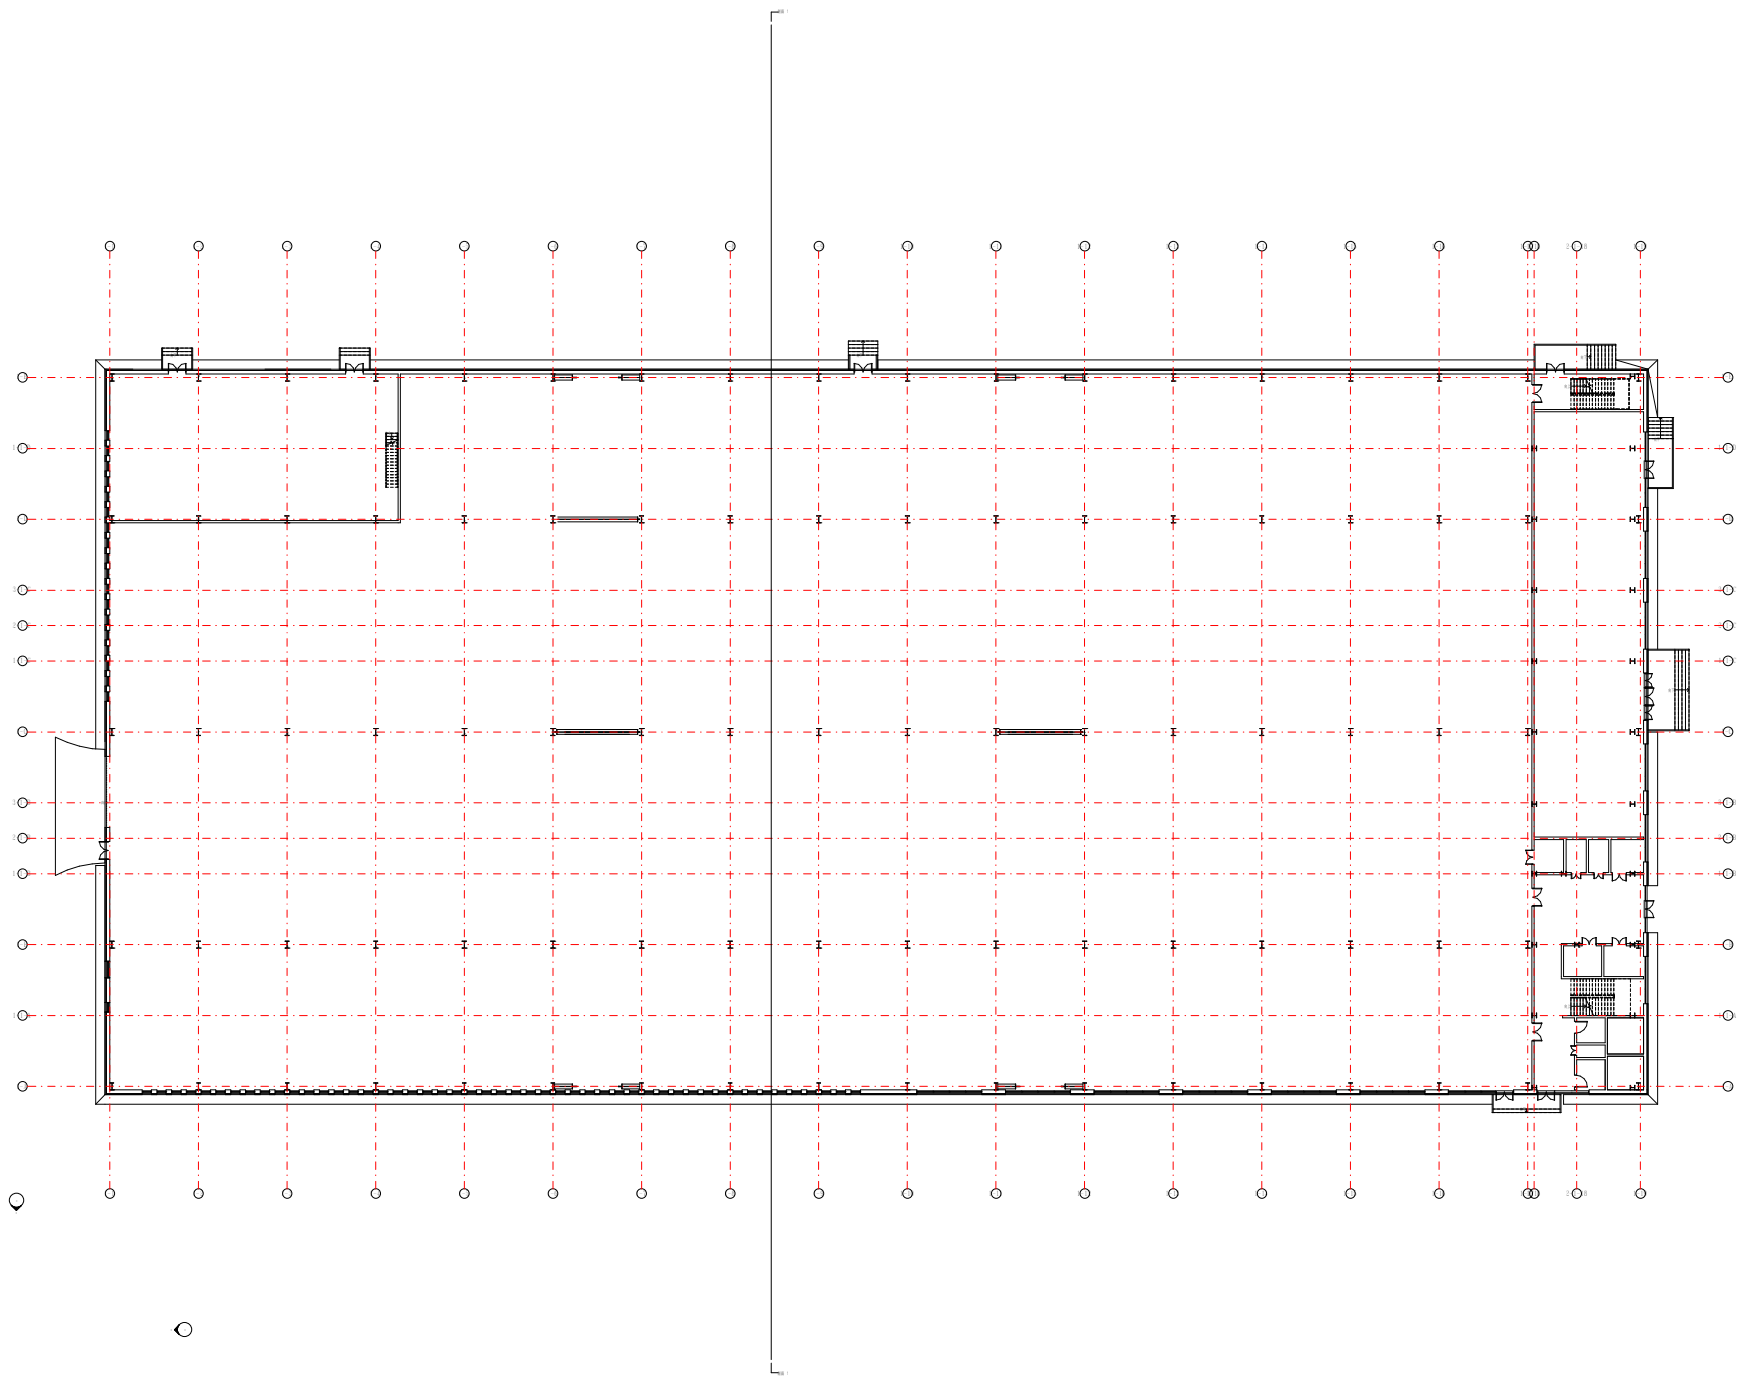


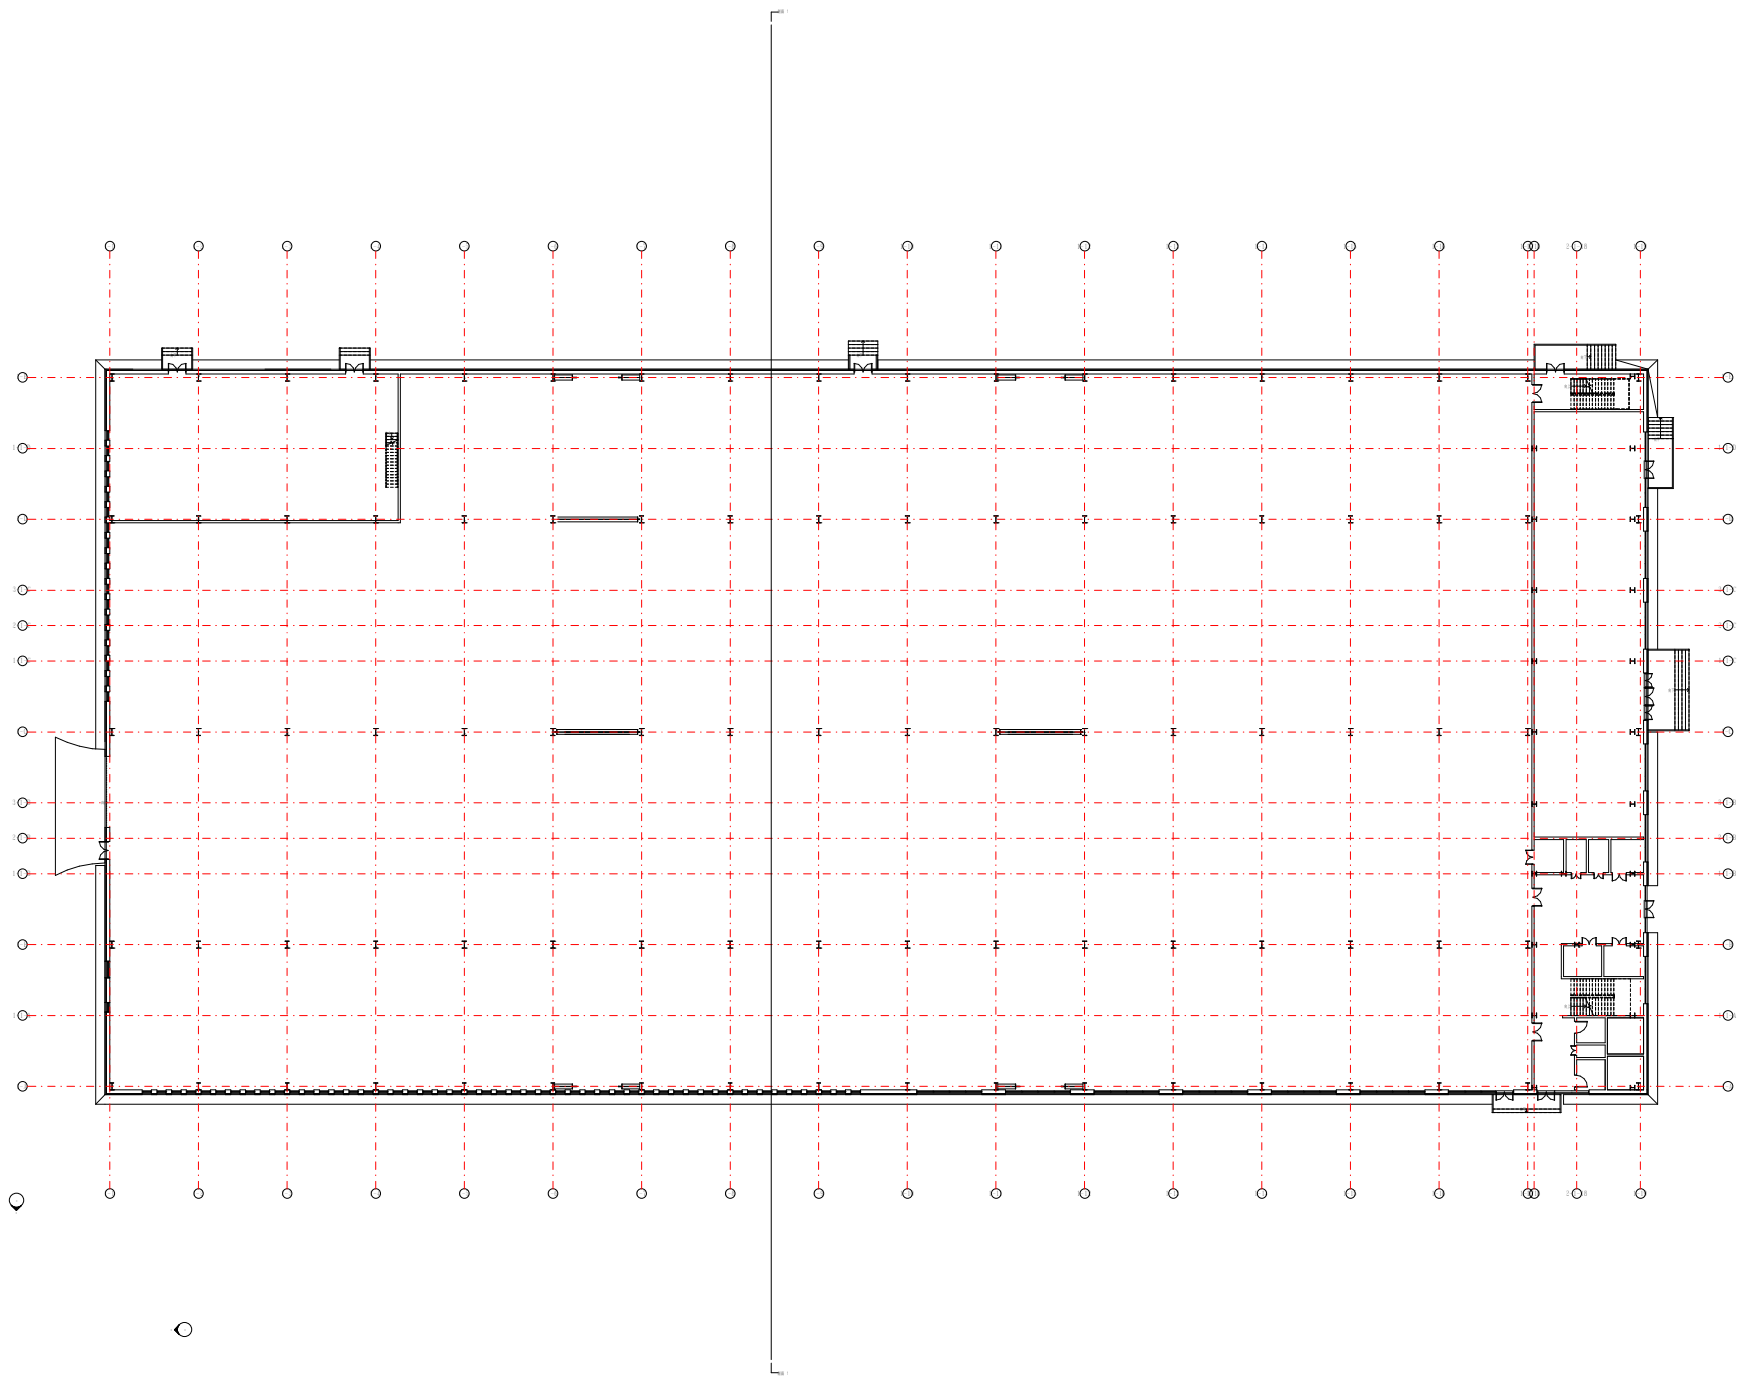


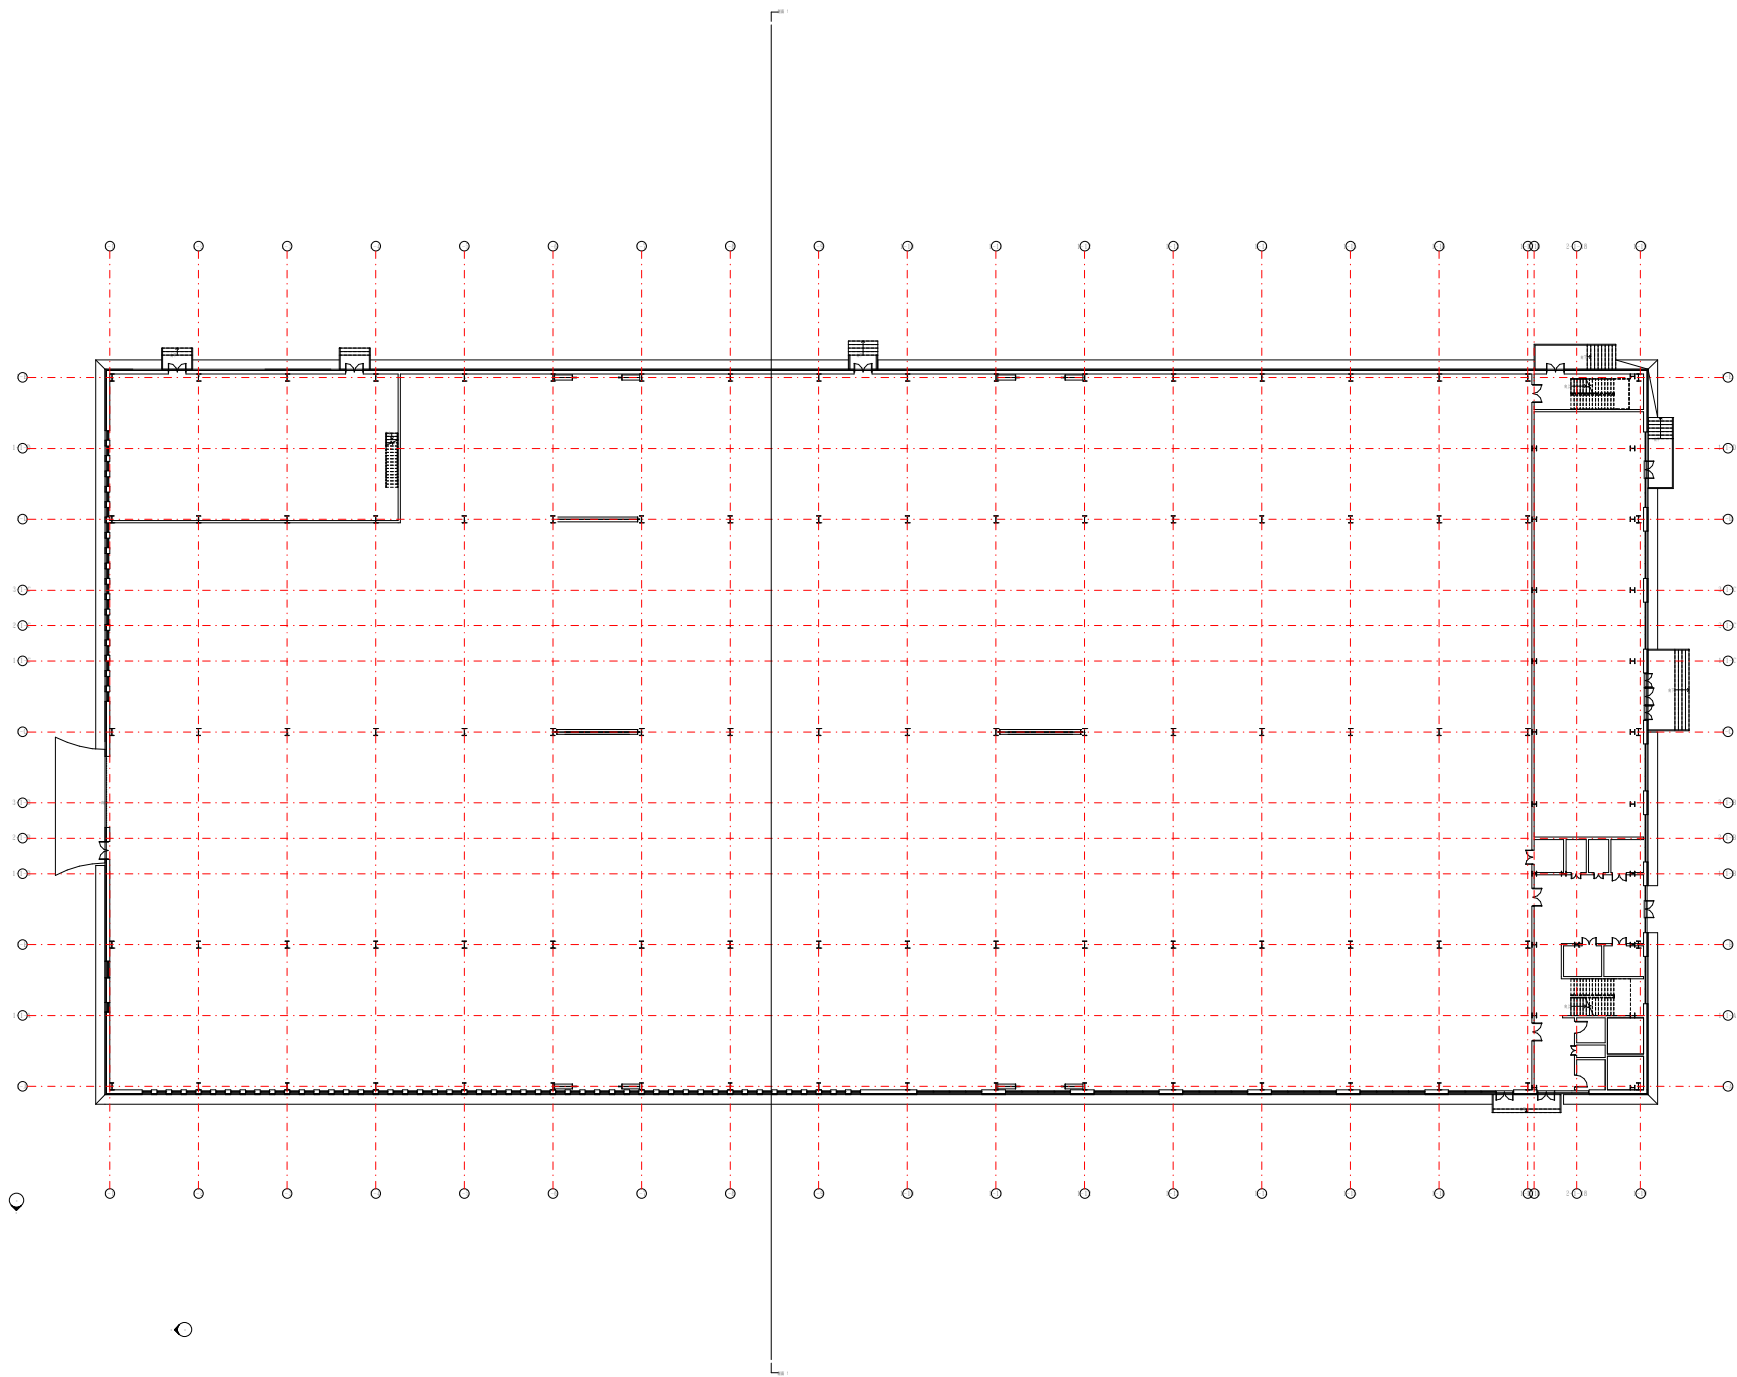




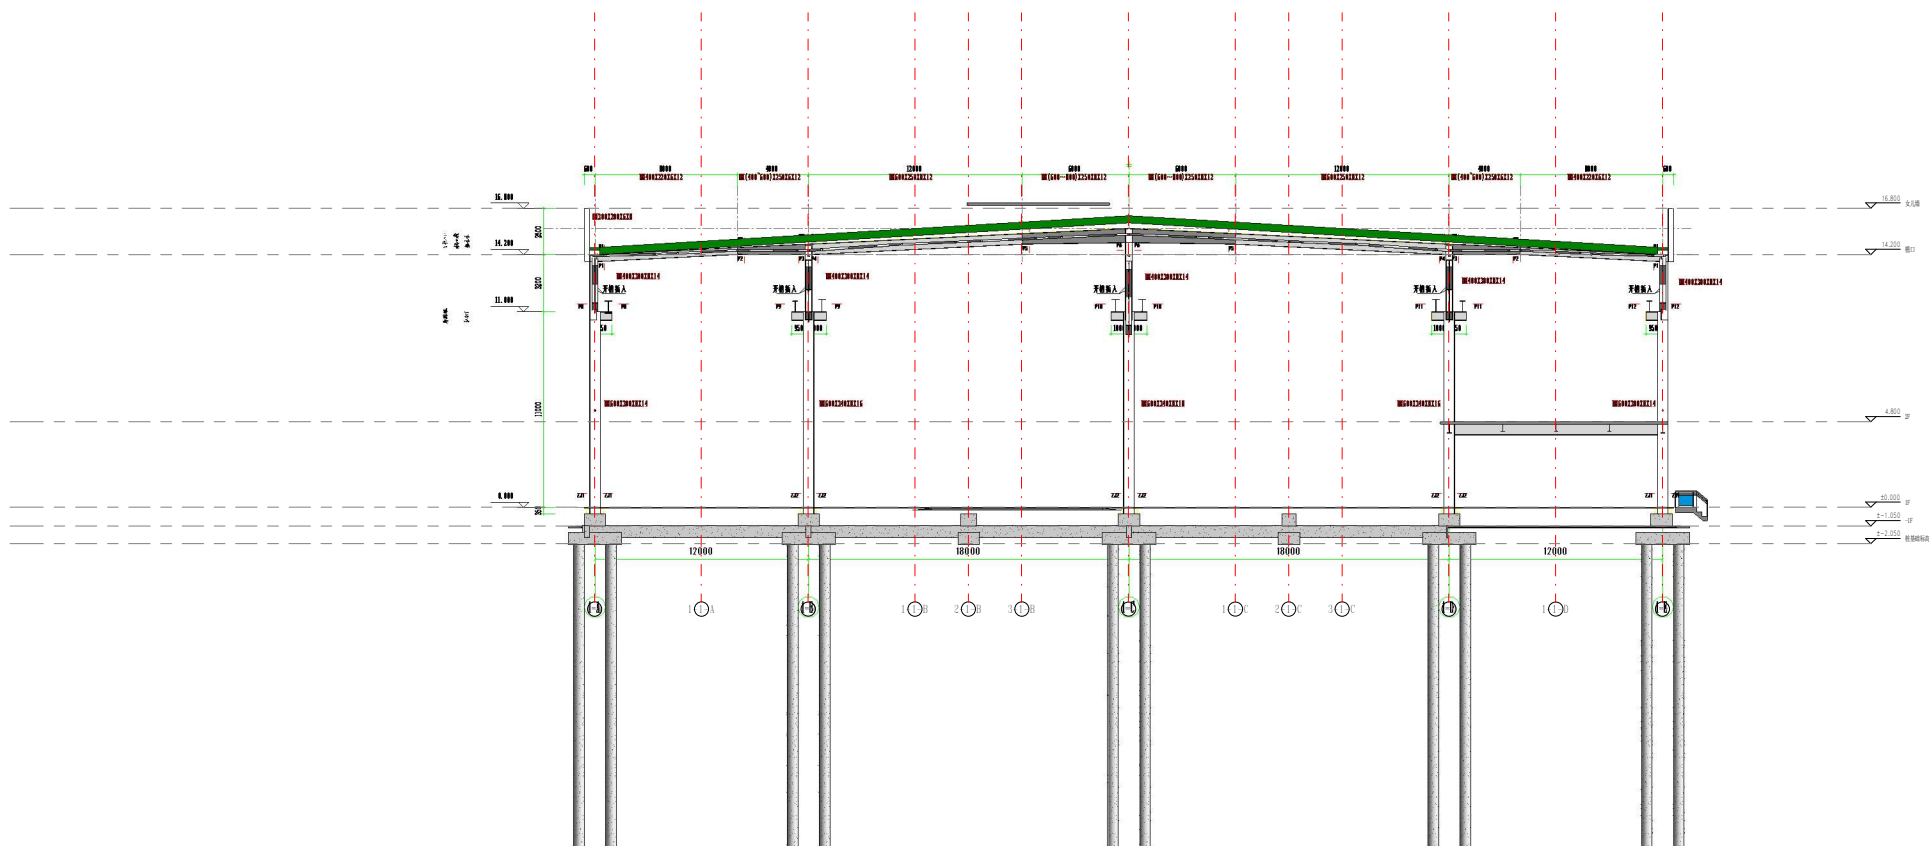

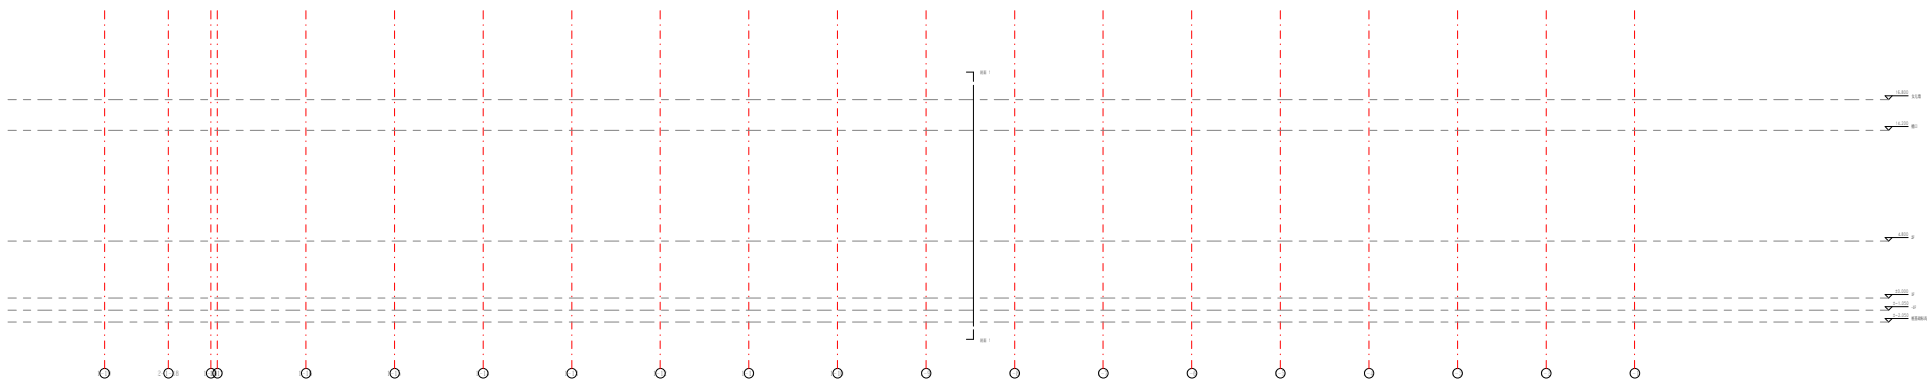

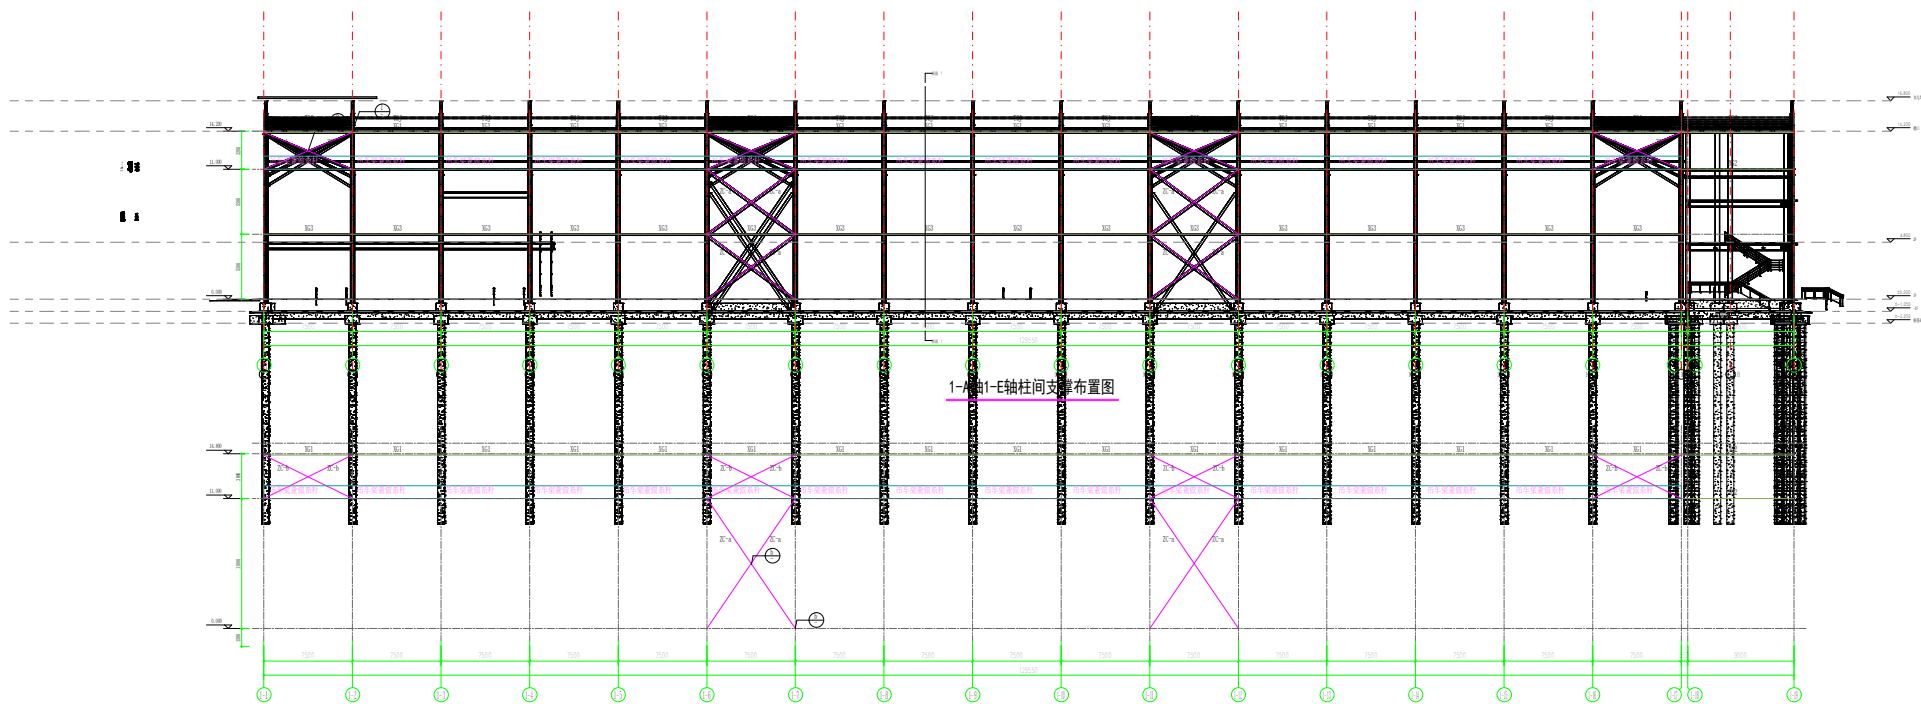

1-B轴1-D轴柱间支撑布置图

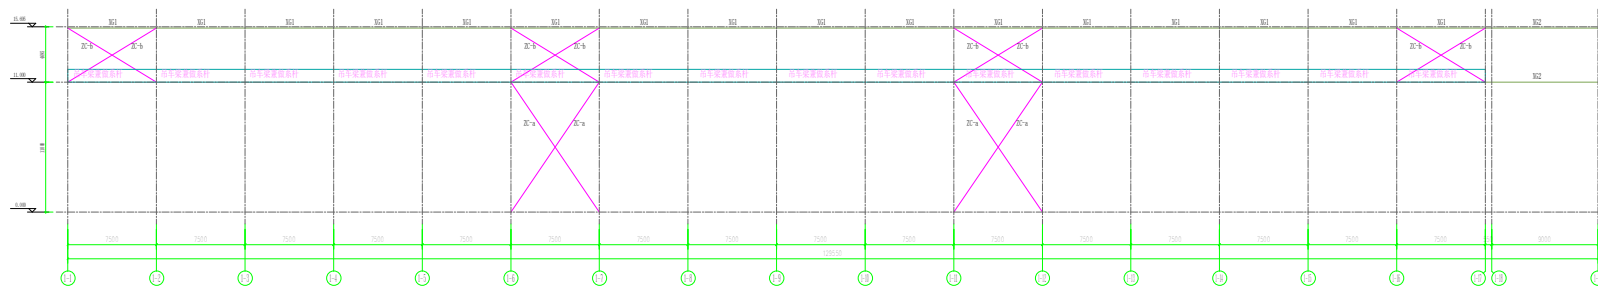

1-C轴柱间支撑布置图

